

Утверждена

(наименование документа об утверждении, включая наименование)

органов государственной власти или органов местного


самоуправления, принявших решение об утверждении схемы

или подписавших соглашение о перераспределении земельных участков)

от №

Схема расположения земельного участка или земельных участков на кадастровом плане территории

Условный номер земельного участка :ЗУ1		Координаты, м	
Обозначение характерных точек границ	X	Y	
1	2	3	
1	287507,41	2323456,32	
2	287504,49	2323736,63	
3	287468,57	2323726,73	
4	287472,14	2323452,08	
1	287507,41	2323456,32	

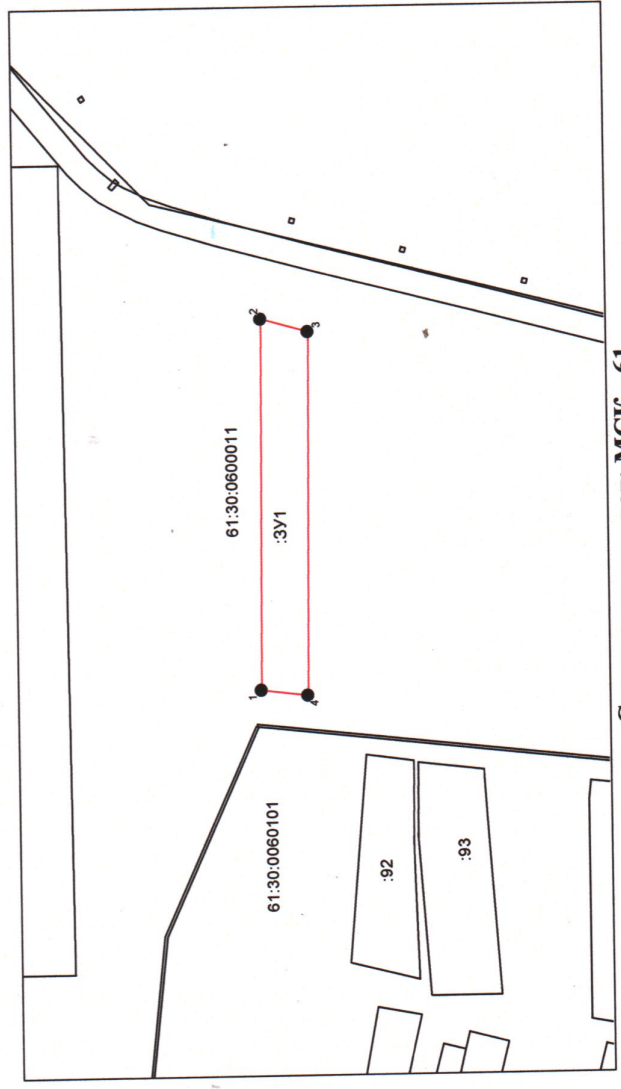

Система координат: МСК - 61
Масштаб 1:5384

Условные обозначения:

- граница образуемого земельного участка,
- граница учтенного земельного участка,
- граница кадастрового квартала,
- — характерная точка границы земельного участка.