

Утверждена

Постановление Администрации Песчанокосского района

(наименование документа об утверждении, включая наименования

Ростовской области Администрации Песчанокосского района


органов государственной власти или органов местного самоуправления, принявших или подписавших

соглашение о перераспределении земельных участков)

от \_\_\_\_\_ № \_\_\_\_\_

**СХЕМА РАСПОЛОЖЕНИЯ ЗЕМЕЛЬНОГО УЧАСТКА ИЛИ ЗЕМЕЛЬНЫХ УЧАСТКОВ НА КАДАСТРОВом ПЛАНЕ ТЕРРИТОРИИ**

Условный номер земельного участка <b>61:30:0600012:3У1</b>		Система координат: <b>МСК-61 зона 2</b>	
Площадь земельного участка <b>9990 м<sup>2</sup></b>			
Обозначение характерных точек границ	Координаты, м		
	X	Y	
н1	295474.87	2351589.47	
н2	295478.61	2351647.83	
н3	295303.13	2351673.85	
н4	295300.74	2351618.88	
н1	295474.87	2351589.47	

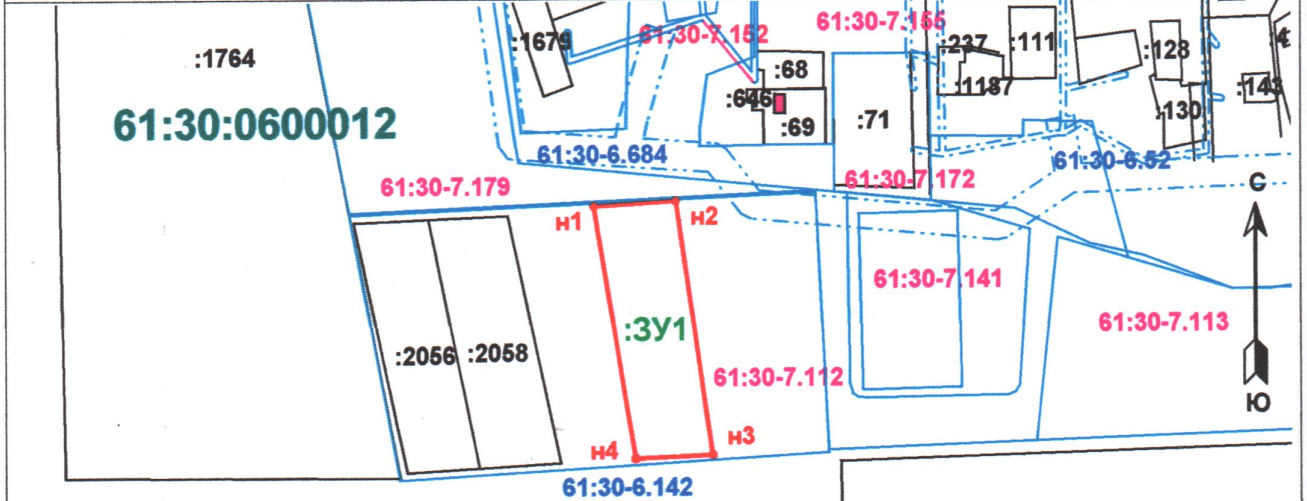

Условные обозначения:

	граница земельного участка, установленная при проведении кадастровых работ
	граница кадастрового квартала
	характерная точка границы земельного участка
	характерная точка границы земельного участка, полученная при проведении кадастровых работ
	кадастровый номер или обозначение земельного участка
	номер характерной точки границы земельного участка, полученной при проведении кадастровых работ
	номер кадастрового квартала
	граница зоны с особыми условиями использования территории
	граница территориальной зоны
	номер ЗОУИТ
	номер территориальной зоны

Масштаб 1:5000