

Утверждена

(наименование документа об утверждении, включая

наименования органов государственной власти или


органов местного самоуправления, принявших
решение об утверждении схемы или подписавших
соглашение о перераспределении земельных участков)

от

№

Схема расположения земельного участка или земельных участков на кадастровом плане территории

Условный номер земельного участка —		
(указывается в случае, если предусматривается образование двух и более земельных участков)		
Площадь земельного участка 9999 м² (указывается проектная площадь образуемого земельного участка, вычисленная с использованием федеральной государственной географической информационной системы, обеспечивающей функционирование национальной системы пространственных данных, которой является федеральная государственная географическая информационная система "Единая цифровая платформа "Национальная система пространственных данных" (далее - информационная система), или иных технологических и программных средств с округлением до 1 квадратного метра. Указанное значение площади земельного участка может быть уточнено при проведении кадастровых работ не более чем на десять процентов)		
Обозначение характерных точек границ	Координаты, м	
	(указываются в случае подготовки схемы расположения земельного участка с использованием информационной системы или иных технологических и программных средств. Значения координат, полученные с использованием указанных технологических и программных средств, указываются с округлением до 0,01 метра)	
	X	Y
1	2	3
3	296540,85	2338803,83
2	296546,87	2338833,45
1	296553,70	2338881,65
5	296557,97	2338907,57
6	296467,66	2338920,49
7	296463,38	2338894,35
8	296453,23	2338856,42
4	296434,84	2338821,25
3	296540,85	2338803,83

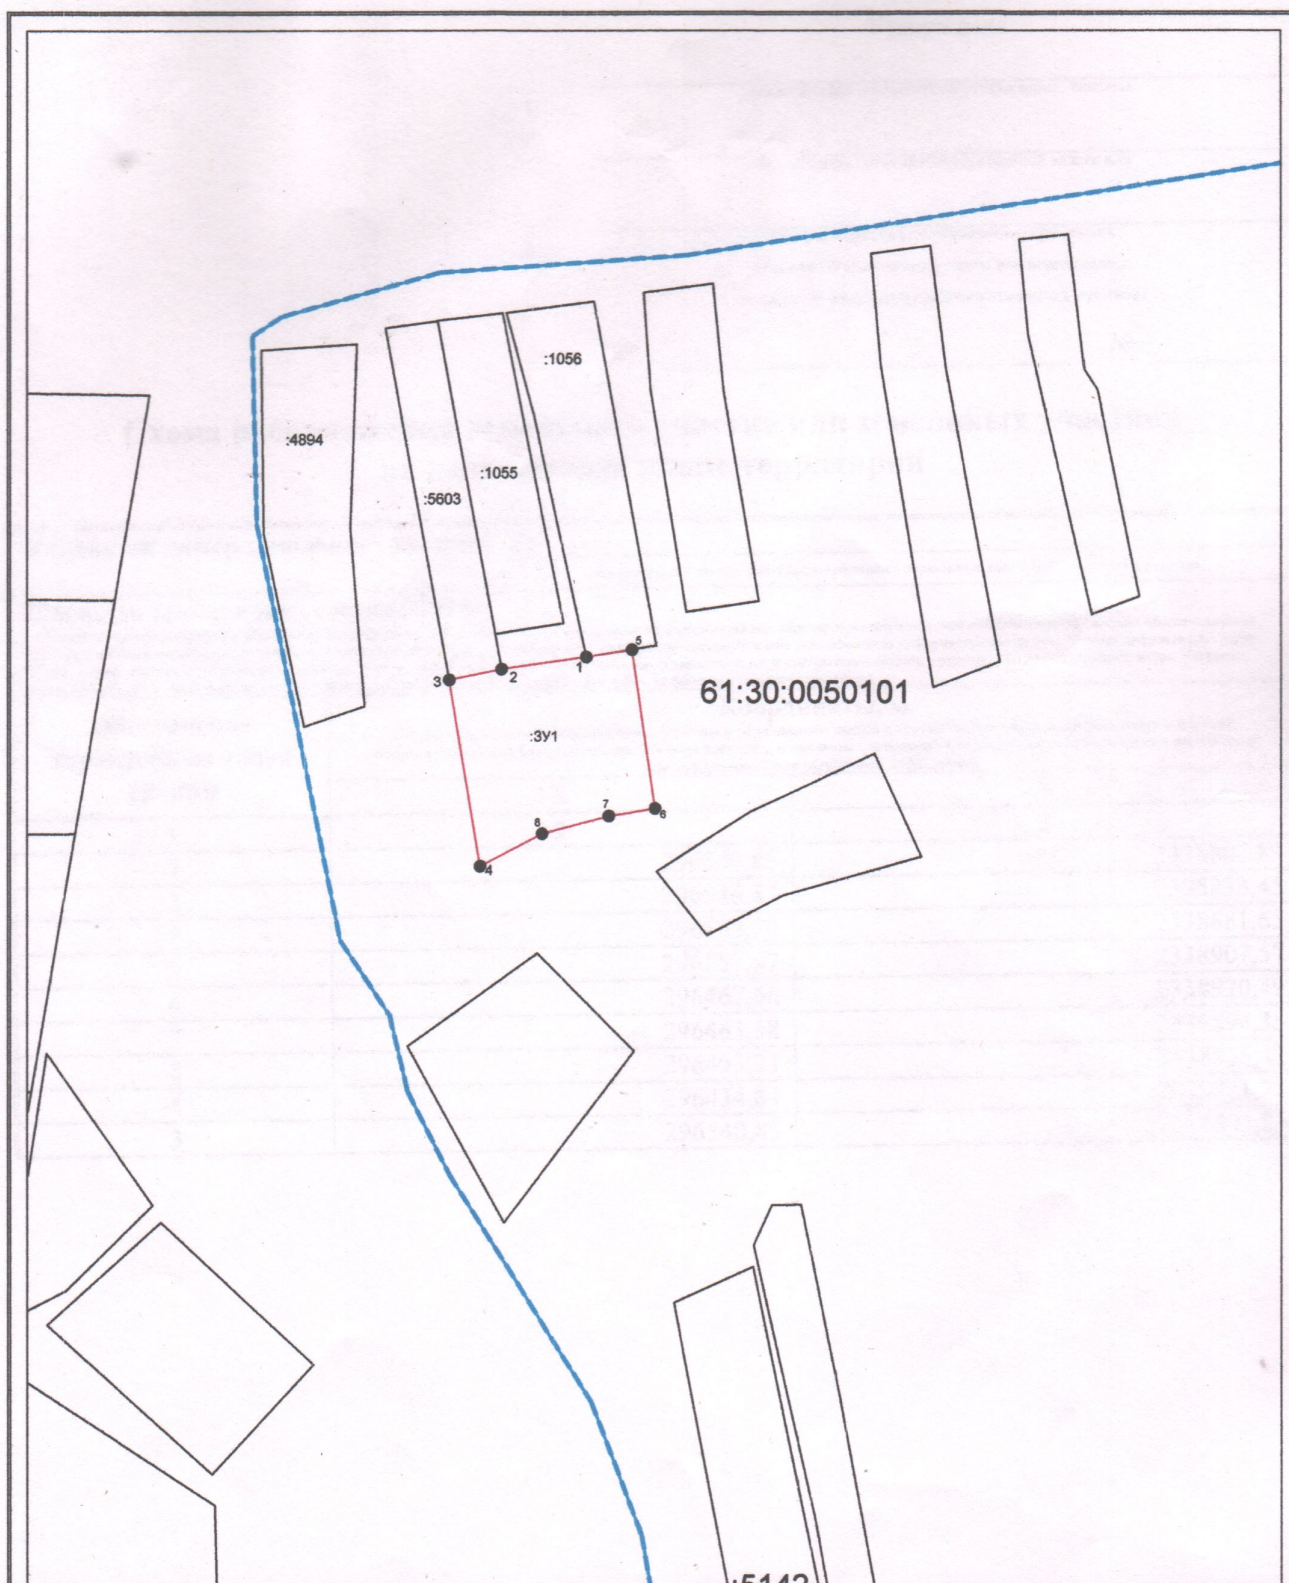

Система координат: МСК-61
Масштаб 1:4047

Условные обозначения:

- — граница образуемого земельного участка,
- — граница учтенного земельного участка,
- - - - граница кадастрового квартала,
- — характерная точка границы земельного участка.