


Утверждена
РЕШЕНИЕ Отдел имущественных и земельных отношений
(наименование документа об утверждении, включая
Администрации Песчанокопского района Отдел имущественных и
наименования органов государственной власти или
земельных отношений Администрации Песчанокопского района
органов местного самоуправления, принявших
решение об утверждении схемы или подписавших
соглашение о перераспределении земельных участков)
от _____ № _____

**СХЕМА РАСПОЛОЖЕНИЯ ЗЕМЕЛЬНОГО УЧАСТКА ИЛИ ЗЕМЕЛЬНЫХ УЧАСТКОВ
НА
КАДАСТРОВОМ ПЛАНЕ ТЕРРИТОРИИ**

Условный номер земельного участка 61:30:0090102:3У1 (указывается в случае, если предусматривается образование двух и более земельных участков)		
Площадь земельного участка 8451 м ² Система координат: МСК-61 зона 2 (указывается проектная площадь образуемого земельного участка, вычисленная с использованием федеральной государственной географической информационной системы, обеспечивающей функционирование национальной системы пространственных данных, которой является федеральная государственная географическая информационная система "Единая цифровая платформа "Национальная система пространственных данных" (далее - информационная система), или иных технологических и программных средств с округлением до 1 квадратного метра. Указанное значение площади земельного участка может быть уточнено при проведении кадастровых работ не более чем на десять процентов)		
Обозначение характерных точек границ	Координаты, м (указываются в случае подготовки схемы расположения земельного участка с использованием информационной системы или иных технологических и программных средств. Значения координат, полученные с использованием указанных технологических и программных средств, указываются с округлением до 0,01 метра)	
	X	Y
1	2	3
н1	312283.81	2320628.28
н2	312142.64	2320627.30
н3	312156.47	2320570.41
н4	312309.51	2320570.41
н1	312283.81	2320628.28

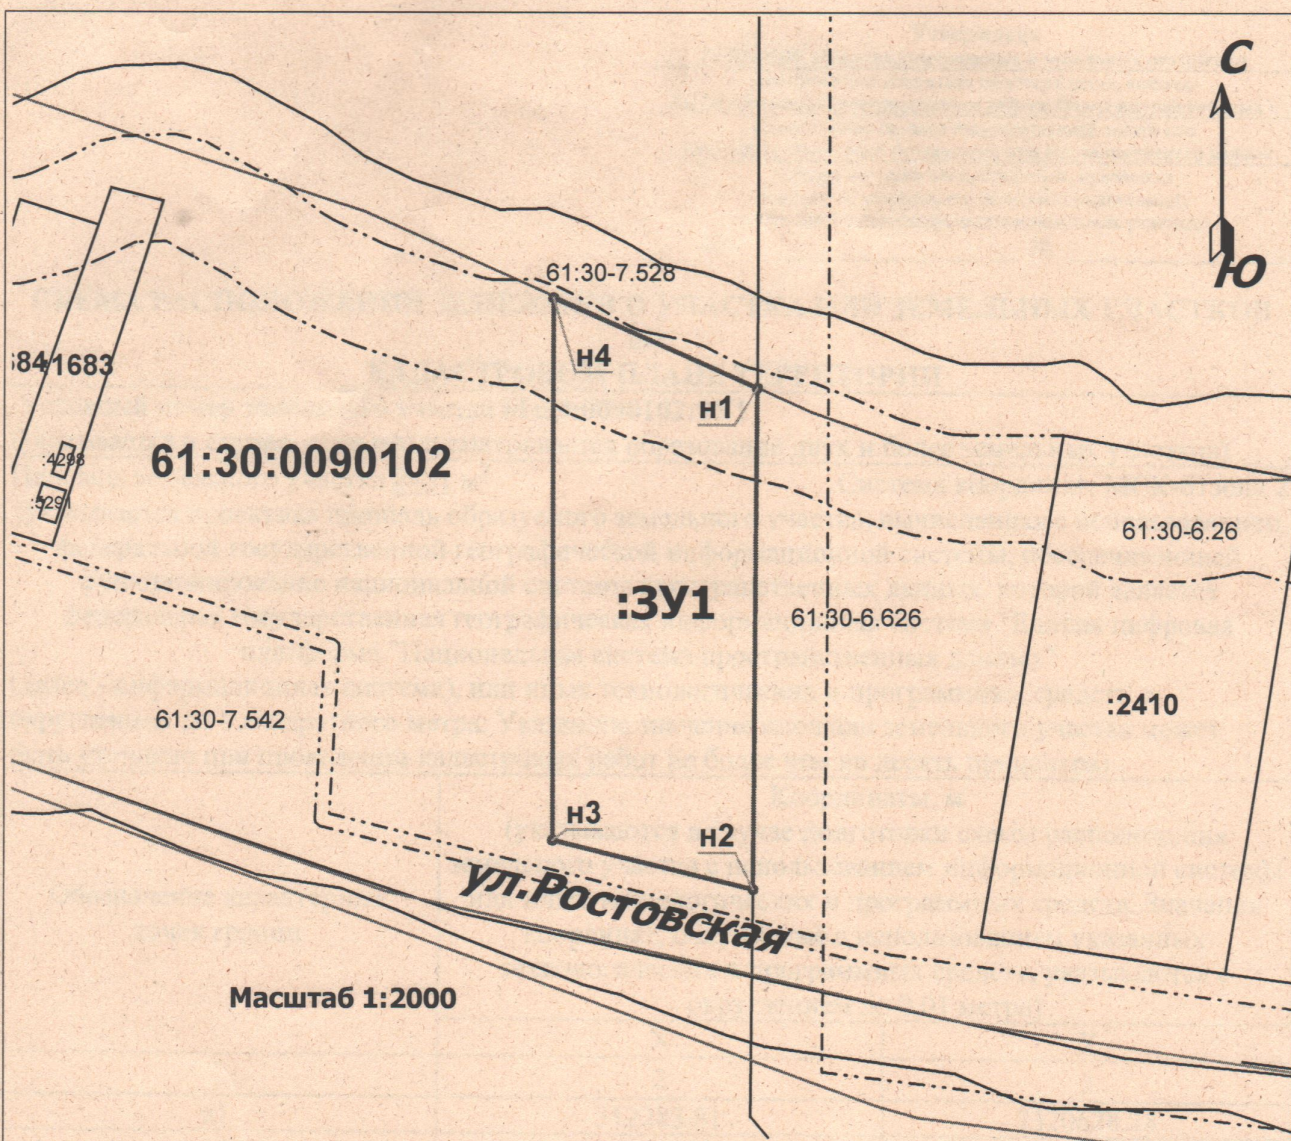

Масштаб 1:2000

Условные обозначения:

	граница земельного участка
	граница земельного участка, установленная при проведении кадастровых работ
	граница кадастрового квартала
	характерная точка границы земельного участка, полученная при проведении кадастровых работ
:1457	кадастровый номер или обозначение земельного участка
Н4	номер характерной точки границы земельного участка, полученной при проведении кадастровых работ
61:30:0090102	номер кадастрового квартала
	граница зоны с особыми условиями использования территории
	границы Территориальных зон
61:00-6.47	учетный номер ОЗУИТ, в границах которой расположен земельный участок
:10171	кадастровый номер объекта капитального строительства

04-13