


Утверждена
РЕШЕНИЕ Отдел имущественных и земельных отношений
 (наименование документа об утверждении, включая
 Администрации Песчанокского района Отдел имущественных и
 наименования органов государственной власти или
 земельных отношений Администрации Песчанокского района
 органов местного самоуправления, принявших
 решение об утверждении схемы или подписавших
 соглашение о перераспределении земельных участков)
 от _____ № _____

**СХЕМА РАСПОЛОЖЕНИЯ ЗЕМЕЛЬНОГО УЧАСТКА ИЛИ ЗЕМЕЛЬНЫХ УЧАСТКОВ
 НА
 КАДАСТРОВОМ ПЛАНЕ ТЕРРИТОРИИ**

| | | |
|---|--|------------|
| Условный номер земельного участка 61:30:0010142:3У1 (указывается в случае, если предусматривается образование двух и более земельных участков) | | |
| Площадь земельного участка 8200 м² Система координат: МСК-61 зона 2 (указывается проектная площадь образуемого земельного участка, вычисленная с использованием федеральной государственной географической информационной системы, обеспечивающей функционирование национальной системы пространственных данных, которой является федеральная государственная географическая информационная система "Единая цифровая платформа "Национальная система пространственных данных" (далее - информационная система), или иных технологических и программных средств с округлением до 1 квадратного метра. Указанное значение площади земельного участка может быть уточнено при проведении кадастровых работ не более чем на десять процентов) | | |
| Обозначение характерных точек границ | Координаты, м (указываются в случае подготовки схемы расположения земельного участка с использованием информационной системы или иных технологических и программных средств. Значения координат, полученные с использованием указанных технологических и программных средств, указываются с округлением до 0,01 метра) | |
| | X | Y |
| 1 | 2 | 3 |
| н1 | 308630.95 | 2307506.11 |
| н2 | 308679.96 | 2307495.98 |
| н3 | 308704.83 | 2307683.03 |
| н4 | 308668.64 | 2307689.82 |
| н5 | 308638.40 | 2307544.43 |
| н1 | 308630.95 | 2307506.11 |



61:30:0010142

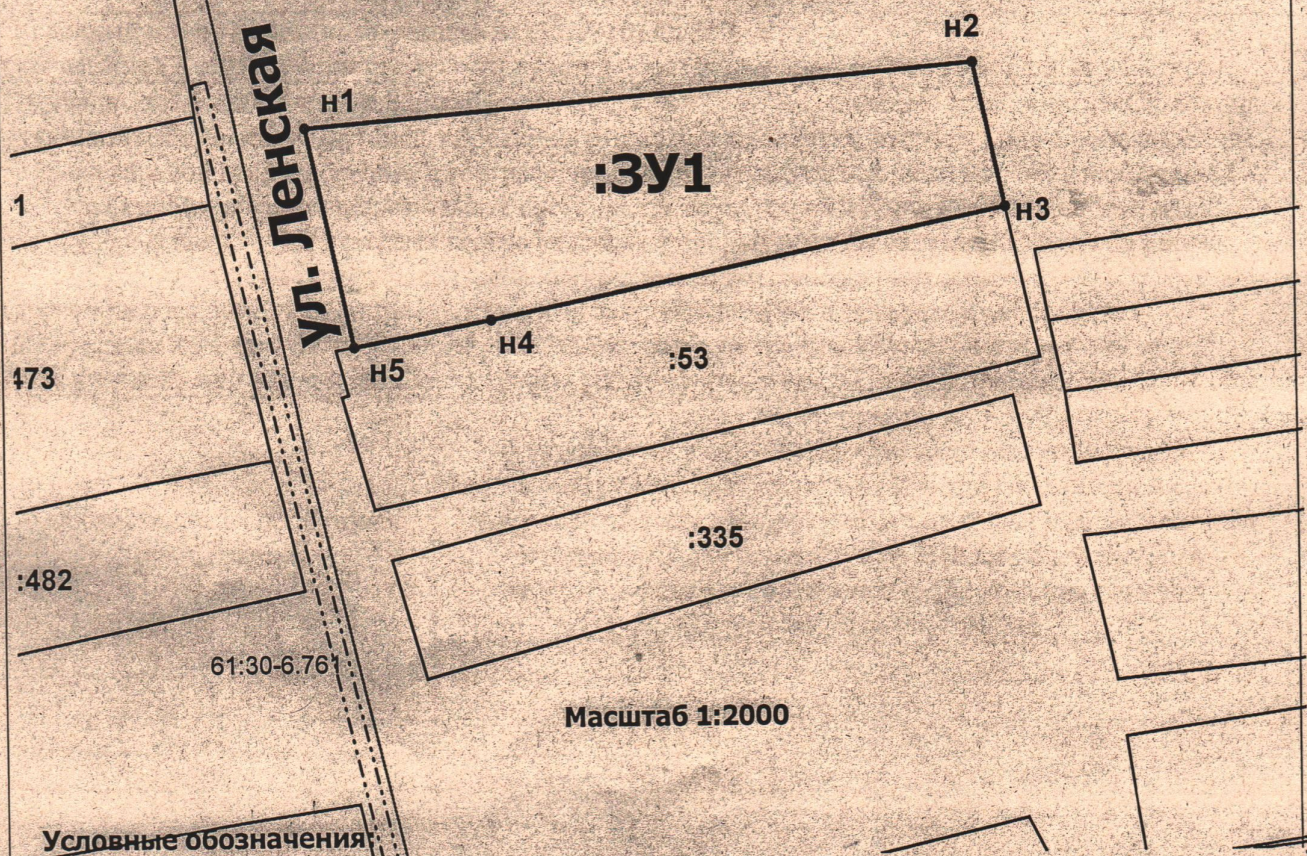

Масштаб 1:2000

Условные обозначения:

| | |
|----------------------|---|
| | граница земельного участка |
| | граница земельного участка, установленная при проведении кадастровых работ |
| | граница кадастрового квартала |
| | характерная точка границы земельного участка, полученная при проведении кадастровых работ |
| :15 | кадастровый номер или обозначение земельного участка |
| H5 | номер характерной точки границы земельного участка, полученной при проведении кадастровых работ |
| 61:30:0010142 | номер кадастрового квартала |
| | граница зоны с особыми условиями использования территории |
| | границы населенных пунктов, муниципальных образований |
| 61:30-6.260 | учетный номер ОЗУИТ, в границах которой расположен земельный участок |