


Утверждена
Постановление Администрации Песчанокоспского района
 (наименование документа об утверждении, включая
 наименования
**Ростовской области Администрация Песчанокоспского
 района**
 органов государственной власти или органов местного
Ростовской области
 самоуправления, принявших или подписавших
 соглашение о перераспределении земельных участков)
 от _____ № _____

**СХЕМА РАСПОЛОЖЕНИЯ ЗЕМЕЛЬНОГО УЧАСТКА ИЛИ ЗЕМЕЛЬНЫХ
 УЧАСТКОВ НА КАДАСТРОВOM ПЛАНЕ ТЕРРИТОРИИ**

Условный номер земельного участка 61:30:0600012:3У1		Система координат: МСК-61зона 2	
Площадь земельного участка 9990 м²			
Обозначение характерных точек границ	Координаты, м		
	X	Y	
н1	295478.61	2351647.83	
н2	295476.20	2351664.22	
н3	295476.16	2351665.07	
н4	295477.72	2351689.40	
н5	295469.60	2351696.25	
н6	295465.98	2351703.10	
н7	295464.89	2351715.04	
н8	295305.22	2351725.55	
н9	295303.13	2351673.85	
н1	295478.61	2351647.83	

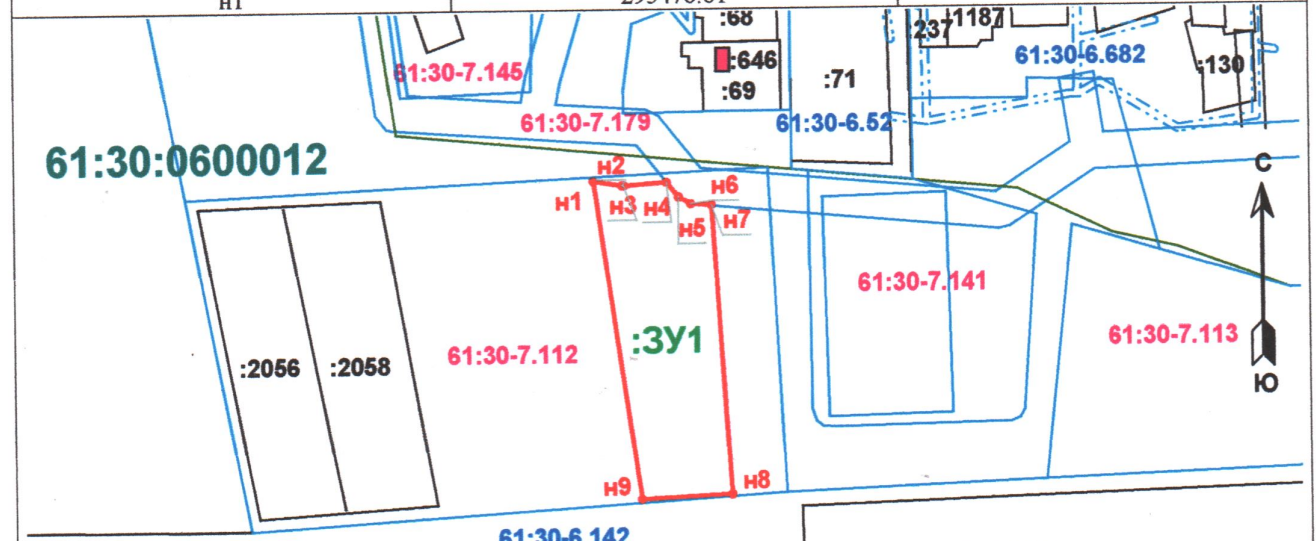

Масштаб 1:4000

Условные обозначения:	
	граница земельного участка, установленная при проведении кадастровых работ
	граница кадастрового квартала
	характерная точка границы земельного участка, полученная при проведении кадастровых работ
:10	кадастровый номер или обозначение земельного участка
н9	номер характерной точки границы земельного участка, полученной при проведении кадастровых работ
61:30:0600012	номер кадастрового квартала
	граница зоны с особыми условиями использования территории
:3У1	обозначение образуемого земельного участка
61:30-6.142	номер ЗОУИТ
61:30-7.112	номер Территориальной зоны