

Утверждена

(наименование документа об утверждении, включая


наименования органов государственной власти или

органов местного самоуправления, принявших
решение об утверждении схемы или подписавших
соглашение о перераспределении земельных участков)

от №

Схема расположения земельного участка или земельных участков на кадастровом плане территории

Обозначение характерных точек границ	Координаты, м	
	X	Y
1	2	3
3	296799,41	2352005,71
2	296785,30	2352010,80
1	296765,93	2351964,10
5	296791,44	2351952,40
6	296796,45	2351965,05
7	296838,51	2352069,44
8	296800,99	2352088,46
9	296797,35	2352077,79
10	296823,87	2352064,39
4	296818,79	2352052,05
3	296799,41	2352005,71

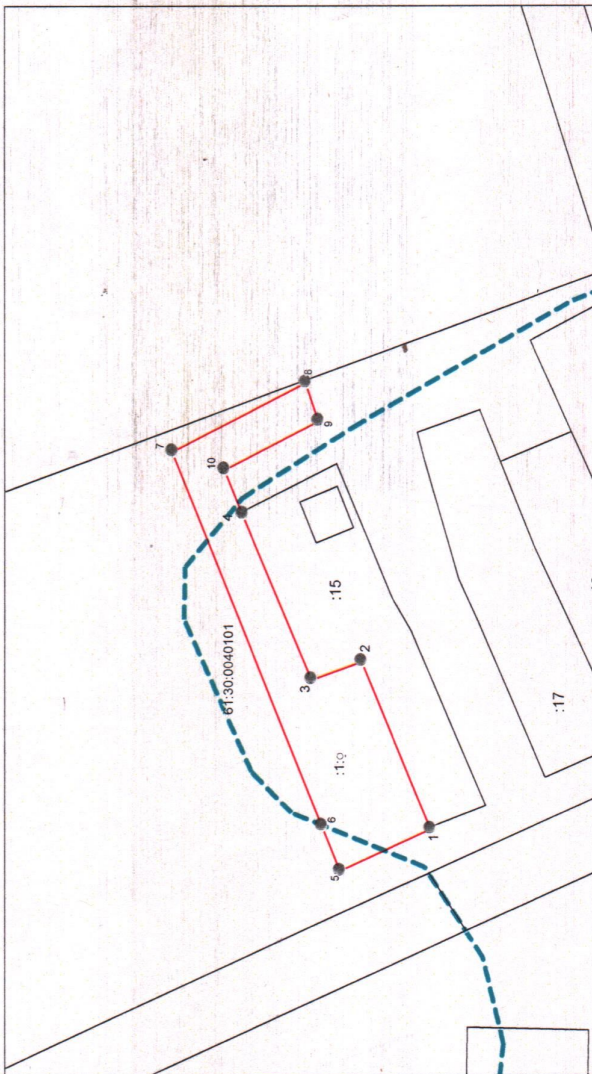

Система координат: МСК-61
Масштаб 1:1991

Условные обозначения:

- граница образуемого земельного участка,
- граница учтенного земельного участка,
- граница кадастрового квартала,
- — характерная точка границы земельного участка.