

Утверждена

**РЕШЕНИЕ Отдел имущественных и земельных отношений**

(наименование документа об утверждении, включая

**Администрации Песчанокоспского района Отдел имущественных и**

наименования органов государственной власти или

**земельных отношений Администрации Песчанокоспского района**

органов местного самоуправления, принявших

решение об утверждении схемы или подписавших


соглашение о перераспределении земельных участков)

от

№

**СХЕМА РАСПОЛОЖЕНИЯ ЗЕМЕЛЬНОГО УЧАСТКА ИЛИ ЗЕМЕЛЬНЫХ УЧАСТКОВ  
НА  
КАДАСТРОВОМ ПЛАНЕ ТЕРРИТОРИИ**

Условный номер земельного участка <b>61:30:0600003:3У1</b>		
(указывается в случае, если предусматривается образование двух и более земельных участков)		
Площадь земельного участка <b>7460 м<sup>2</sup></b>		Система координат: <b>МСК-61 зона 2</b>
(указывается проектная площадь образуемого земельного участка, вычисленная с использованием федеральной государственной географической информационной системы, обеспечивающей функционирование национальной системы пространственных данных, которой является федеральная государственная географическая информационная система "Единая цифровая платформа "Национальная система пространственных данных"		
(далее - информационная система), или иных технологических и программных средств с округлением до 1 квадратного метра. Указанное значение площади земельного участка может быть уточнено при проведении кадастровых работ не более чем на десять процентов)		
Обозначение характерных точек границ	Координаты, м	
	(указываются в случае подготовки схемы расположения земельного участка с использованием технологических и программных средств, в том числе размещенных на официальном сайте. Значения координат, полученные с использованием указанных технологических и программных средств, указываются с округлением до 0,01 метра)	
	X	Y
1	2	3
н1	317256.24	2339550.79
н2	317254.17	2339498.55
н3	317350.02	2339498.16
н4	317409.14	2339497.94
н5	317385.30	2339550.79
н1	317256.24	2339550.79

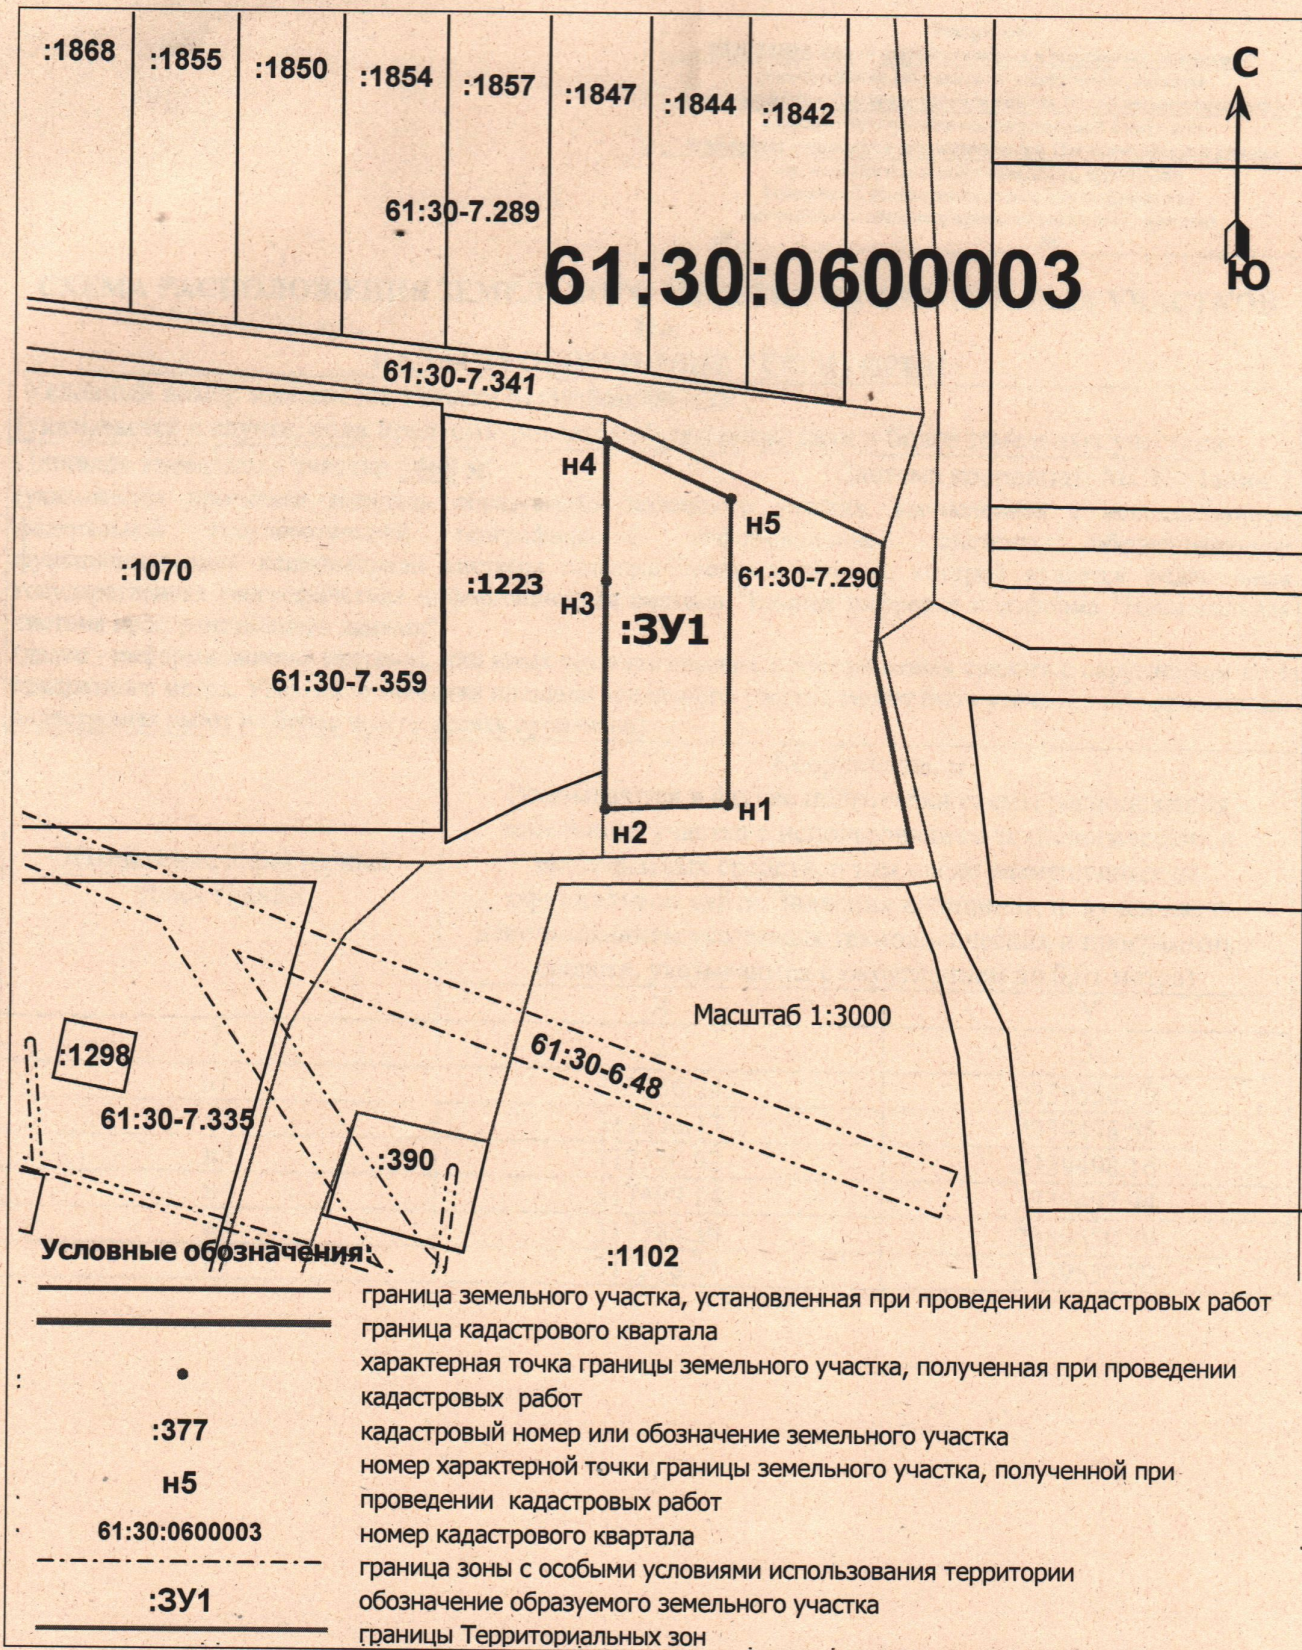

**61:30:0600003**

Масштаб 1:3000

**Условные обозначения:**

- - 
  - :377**
  - н5**
  - 61:30:0600003**
  - 
  - :3У1**
  -
- граница земельного участка, установленная при проведении кадастровых работ
  - граница кадастрового квартала
  - характерная точка границы земельного участка, полученная при проведении кадастровых работ
  - кадастровый номер или обозначение земельного участка
  - номер характерной точки границы земельного участка, полученной при проведении кадастровых работ
  - номер кадастрового квартала
  - граница зоны с особыми условиями использования территории
  - обозначение образуемого земельного участка
  - границы Территориальных зон