


Утверждена
Постановление Администрации Песчанокоспского района
 (наименование документа об утверждении, включая
 наименования
**Ростовской области Администрации Песчанокоспского
 района**
 органов государственной власти или органов местного
Ростовской области
 самоуправления, принявших или подписавших
 соглашение о перераспределении земельных участков)

от _____ № _____

СХЕМА РАСПОЛОЖЕНИЯ ЗЕМЕЛЬНОГО УЧАСТКА ИЛИ ЗЕМЕЛЬНЫХ УЧАСТКОВ НА КАДАСТРОВОМ ПЛАНЕ ТЕРРИТОРИИ

Условный номер земельного участка 61:30:0600012:3У1		Система координат: МСК-61 зона 2	
Площадь земельного участка 9990 м²			
Обозначение характерных точек границ	Координаты, м		
	Х	У	
н1	295472.58	2351533.51	
н2	295474.87	2351589.47	
н3	295300.74	2351618.88	
н4	295298.23	2351560.95	
н1	295472.58	2351533.51	

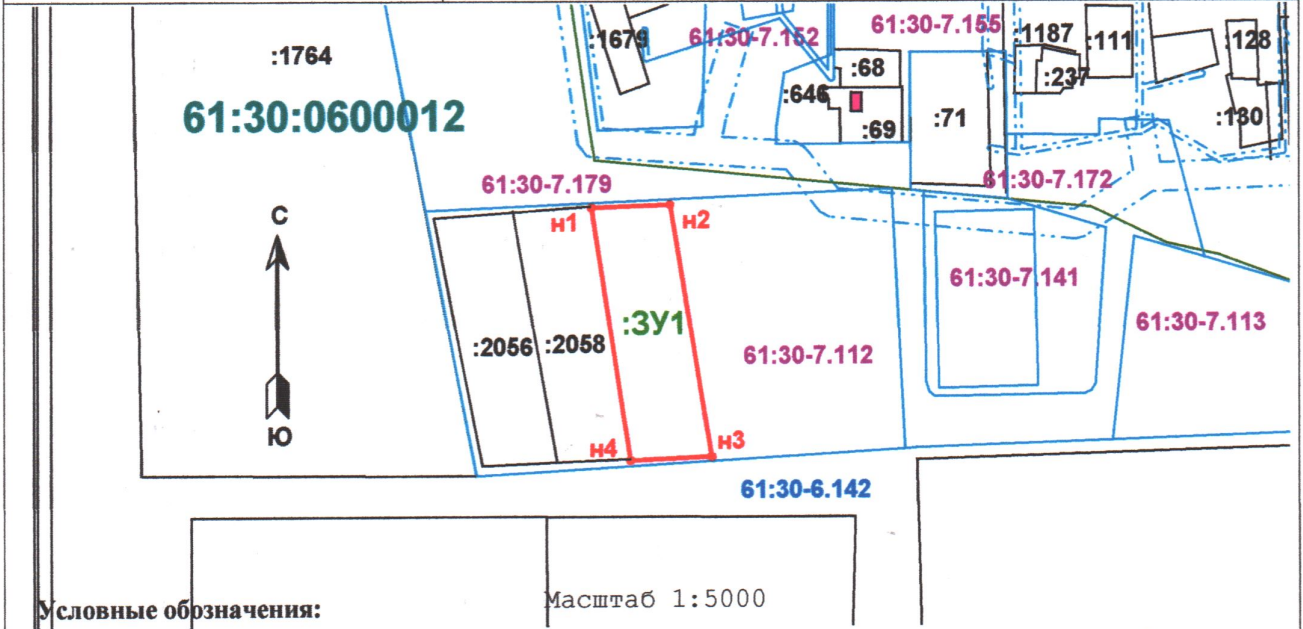

- Условные обозначения:
- граница земельного участка, установленная при проведении кадастровых работ
 - граница кадастрового квартала
 - характерная точка границы земельного участка
 - характерная точка границы земельного участка, полученная при проведении кадастровых работ
 - :10** кадастровый номер или обозначение земельного участка
 - н4** номер характерной точки границы земельного участка, полученной при проведении кадастровых работ
 - 61:30:0600012** номер кадастрового квартала
 - граница зоны с особыми условиями использования территории
 - :3У1** обозначение образуемого земельного участка
 - 61:30:-6.142** номер ЗОУИТ
 - 61:30-7.113** номер Территориальной зоны
- Масштаб 1:5000