


Утверждена
РЕШЕНИЕ Отдел имущественных и земельных отношений
 (наименование документа об утверждении, включая
Администрации Песчанокопского района Отдел имущественных и
 наименования органов государственной власти или
земельных отношений Администрации Песчанокопского района
 органов местного самоуправления, принявших
 решение об утверждении схемы или подписавших
 соглашение о перераспределении земельных участков)
 от _____ № _____

СХЕМА РАСПОЛОЖЕНИЯ ЗЕМЕЛЬНОГО УЧАСТКА ИЛИ ЗЕМЕЛЬНЫХ УЧАСТКОВ НА КАДАСТРОВОМ ПЛАНЕ ТЕРРИТОРИИ

Условный номер земельного участка 61:30:0030101:3У1 (указывается в случае, если предусматривается образование двух и более земельных участков)		
Площадь земельного участка 5500 м² (указывается проектная площадь образуемого земельного участка, вычисленная с использованием федеральной государственной географической информационной системы, обеспечивающей функционирование национальной системы пространственных данных, которой является федеральная государственная географическая информационная система "Единая цифровая платформа "Национальная система пространственных данных" (далее - информационная система), или иных технологических и программных средств с округлением до 1 квадратного метра. Указанное значение площади земельного участка может быть уточнено при проведении кадастровых работ не более чем на десять процентов)		Система координат: МСК-61зона 2
Обозначение характерных точек границ	Координаты, м (указываются в случае подготовки схемы расположения земельного участка с использованием информационной системы или иных технологических и программных средств. Значения координат, полученные с использованием указанных технологических и программных средств, указываются с округлением до 0,01 метра)	
	X	Y
1	2	3
n1	293168.79	2328822.72
n2	293172.85	2328878.93
n3	293091.53	2328902.75
n4	293063.28	2328849.47
n5	293089.47	2328843.25
n1	293168.79	2328822.72

61:30:0030101

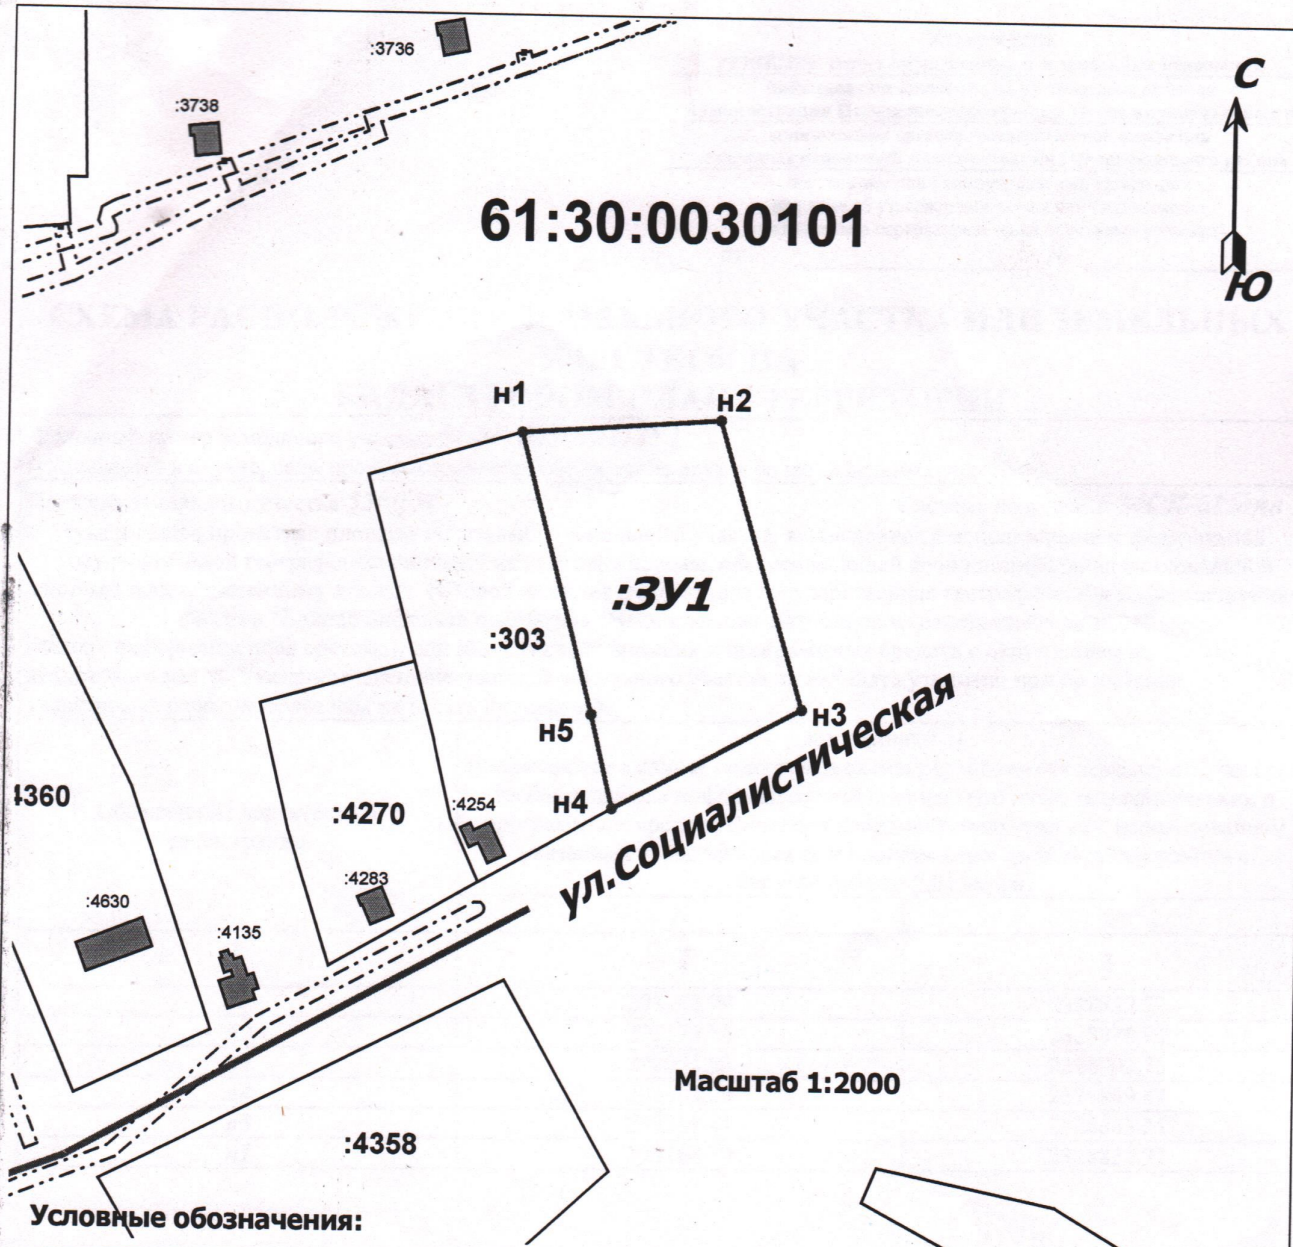

Масштаб 1:2000

Условные обозначения:

- | | |
|----------------------|---|
| | граница земельного участка |
| | граница земельного участка, установленная при проведении кадастровых работ |
| | граница кадастрового квартала |
| | характерная точка границы земельного участка, полученная при проведении кадастровых работ |
| :1007 | кадастровый номер или обозначение земельного участка |
| Н5 | номер характерной точки границы земельного участка, полученной при проведении кадастровых работ |
| 61:30:0003011 | номер кадастрового квартала |
| | граница зоны с особыми условиями использования территории |
| 61:30-7.206 | учетный номер ОЗУИТ, в границах которой расположен земельный участок |
| :1710 | кадастровый номер объекта капитального строительства |