



РОССИЙСКАЯ ФЕДЕРАЦИЯ  
РОСТОВСКАЯ ОБЛАСТЬ  
АДМИНИСТРАЦИЯ ПЕСЧАНОКОПСКОГО РАЙОНА

ПОСТАНОВЛЕНИЕ

13.08.2021

№ 631

с. Песчанокопское

О предварительном согласовании предоставления земельного участка из состава земель населенных пунктов Трясорукову А.В.

В соответствии со ст. 11, ст. 39.18 Земельного кодекса Российской Федерации, Федеральным законом от 25.10.2001 № 137-ФЗ «О введении в действие Земельного кодекса Российской Федерации», приказом Минэкономразвития России от 01.09.2014г. № 540 «Об утверждении классификатора видов разрешенного использования земельных участков», Федеральным законом от 06.10.2003 № 131-ФЗ «Об общих принципах организации местного самоуправления в Российской Федерации» и Заключением о возможности утверждения схемы расположения земельного участка на кадастровом плане территории №91 от 26.03.2021 г., предоставленным сектором архитектуры и градостроительства Администрации района,

**Постановляю:**

1. Предварительно согласовать Трясорукову Александру Валерьевичу, 19.08.1989 года рождения, паспорт гражданина РФ серия 60 09 № 575563, выдан 15.09.2009 г. ОУФМС России по Ростовской области в с. Песчанокопское МО в п. Орловский, место жительства: Ростовская область, Песчанокопский район, с. Красная Поляна, ул. Чкалова, 5, предоставление земельного участка площадью 9900,0 кв.м., с разрешенным использованием – для ведения личного подсобного хозяйства (приусадебный земельный участок), с кадастровым номером: 61:30:0050101, расположенного по адресу: Ростовская область, Песчанокопский район, с. Красная Поляна, ул. Чкалова, 25-б, так как согласно карте градостроительного зонирования с. Красная Поляна, Правилам землепользования и застройки Краснополянского сельского поселения Песчанокопского района Ростовской области, утвержденным решением Собрании депутатов Песчанокопского района от 11.12.2020г. № 396 « О внесении изменений в решение Собрании депутатов Песчанокопского района от 25.12.2012 N166 «Об утверждении правил землепользования и застройки сельских поселений Песчанокопского района Ростовской области» в части, касающейся правил землепользования и застройки Краснополянского сельского

поселения Песчанокопского района Ростовской области», земельный участок находится в черте населенного пункта .

2. Отнести земельный участок, расположенный по адресу: Российская Федерация, Ростовская область, Песчанокопский район, с. Красная Поляна, ул. Чкалова, 25-б, к категории земель – земли населенных пунктов.

3. Утвердить схему расположения земельного участка, указанного в пункте 1, на кадастровом плане территории, согласно приложению.

4. Трясорукову Александру Валерьевичу для предоставления земельного участка, указанного в пункте 1:

4.1. Обеспечить выполнение кадастровых работ, необходимых для образования земельного участка, указанного в пункте 1, в соответствии со схемой расположения земельного участка.

5. Трясоруков Александр Валерьевич вправе в установленном порядке без доверенности обратиться в Управление Федеральной службы государственной регистрации, кадастра и картографии по Ростовской области с заявлением об осуществлении государственного кадастрового учета земельного участка, указанного в пункте 1.

6. Отделу имущественных и земельных отношений Администрации района (Попович С.И.):

6.1. Направить экземпляр настоящего постановления Трясорукову Александру Валерьевичу;

6.2. В срок не более чем пять рабочих дней со дня принятия настоящего постановления направить в Управление Федеральной службы государственной регистрации, кадастра и картографии по Ростовской области настоящее постановление с приложением схемы расположения земельного участка на кадастровом плане территории.


7. Срок действия настоящего постановления составляет 2 года.

8. Руководителю пресс-службы Администрации района (Сидоренко С.А.) опубликовывать настоящее постановление в вестнике Администрации Песчанокопского района «Район официальный».

9. Постановление подлежит размещению на официальном сайте Администрации Песчанокопского района в сети «Интернет».

10. Контроль за исполнением постановления возложить на и.о. заместителя главы Администрации района по экономике и финансам Луневу М.М.

Глава Администрации  
Песчанокопского района

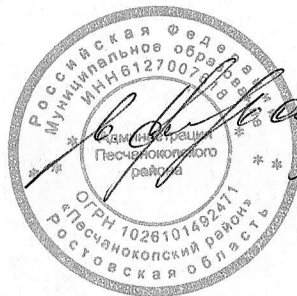

И.И. Апольский

Постановление вносит:  
отдел имущественных  
и земельных отношений

Приложение  
к постановлению Администрации  
Песчанокского района  
от 13.08.2021 № 631

Утверждаю

Система координат: 61:30:0050101

Масштаб: 1:3702


Система координат: МСК-61

№ 61:30:0050101

№ 61:30:0050101

Схема расположения земельного участка или земельных участков на кадастровом плане территории

Условный номер земельного участка: 61:30:0050101		
Площадь земельного участка: 9900 кв. м		
Обозначение характерных точек границ	Координаты, м	
	X	Y
1	295974,72	233895,79
2	295972,21	233906,58
3	295898,12	233905,52
4	295889,77	233903,04
5	295880,53	233896,39
6	295974,72	233895,79

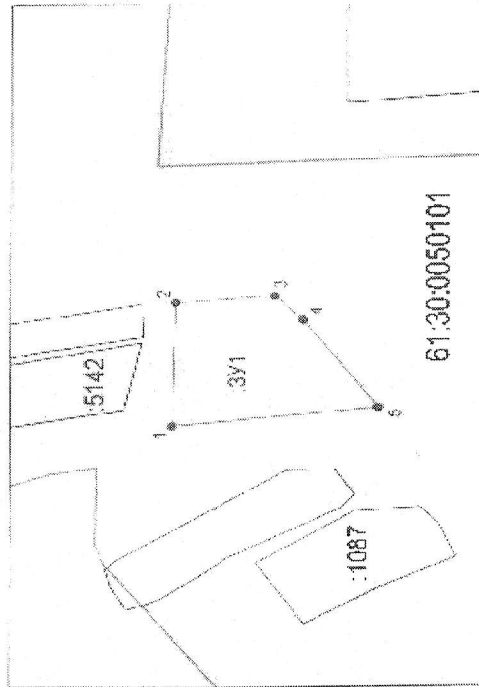

Система координат: МСК-61

Масштаб: 1:3702

Условные обозначения:

- граница образуемого земельного участка;
- граница существующего земельного участка;
- граница кадастрового квартала;
- метрическая точка границы земельного участка.

Управляющий делами  
Администрации района



*О.В. Купина*

О.В. Купина