

602

Утверждена

**РЕШЕНИЕ** Отдел имущественных и земельных отношений

(наименование документа об утверждении, включая

**Администрации Песчанокопского района Отдел имущественных и**

наименования органов государственной власти или

**земельных отношений Администрации Песчанокопского района**

органов местного самоуправления, принявших

решение об утверждении схемы или подписавших


соглашение о перераспределении земельных участков)

от

№

**СХЕМА РАСПОЛОЖЕНИЯ ЗЕМЕЛЬНОГО УЧАСТКА ИЛИ ЗЕМЕЛЬНЫХ УЧАСТКОВ  
НА  
КАДАСТРОВОМ ПЛАНЕ ТЕРРИТОРИИ**

Условный номер земельного участка <b>61:30:0010135:3У1</b> (указывается в случае, если предусматривается образование двух и более земельных участков)		
Площадь земельного участка <b>7500 м<sup>2</sup></b>		Система координат: МСК-61 зона 2
(указывается проектная площадь образуемого земельного участка, вычисленная с использованием федеральной государственной географической информационной системы, обеспечивающей функционирование национальной системы пространственных данных, которой является федеральная государственная географическая информационная система "Единая цифровая платформа "Национальная система пространственных данных" (далее - информационная система), или иных технологических и программных средств с округлением до 1 квадратного метра. Указанное значение площади земельного участка может быть уточнено при проведении кадастровых работ не более чем на десять процентов)		
Обозначение характерных точек границ	Координаты, м (указываются в случае подготовки схемы расположения земельного участка с использованием информационной системы или иных технологических и программных средств. Значения координат, полученные с использованием указанных технологических и программных средств, указываются с округлением до 0,01 метра)	
	X	Y
1	2	3
н1	307469.83	2306015.95
н2	307490.91	2306079.09
н3	307395.70	2306128.85
н4	307363.81	2306070.32
н1	307469.83	2306015.95

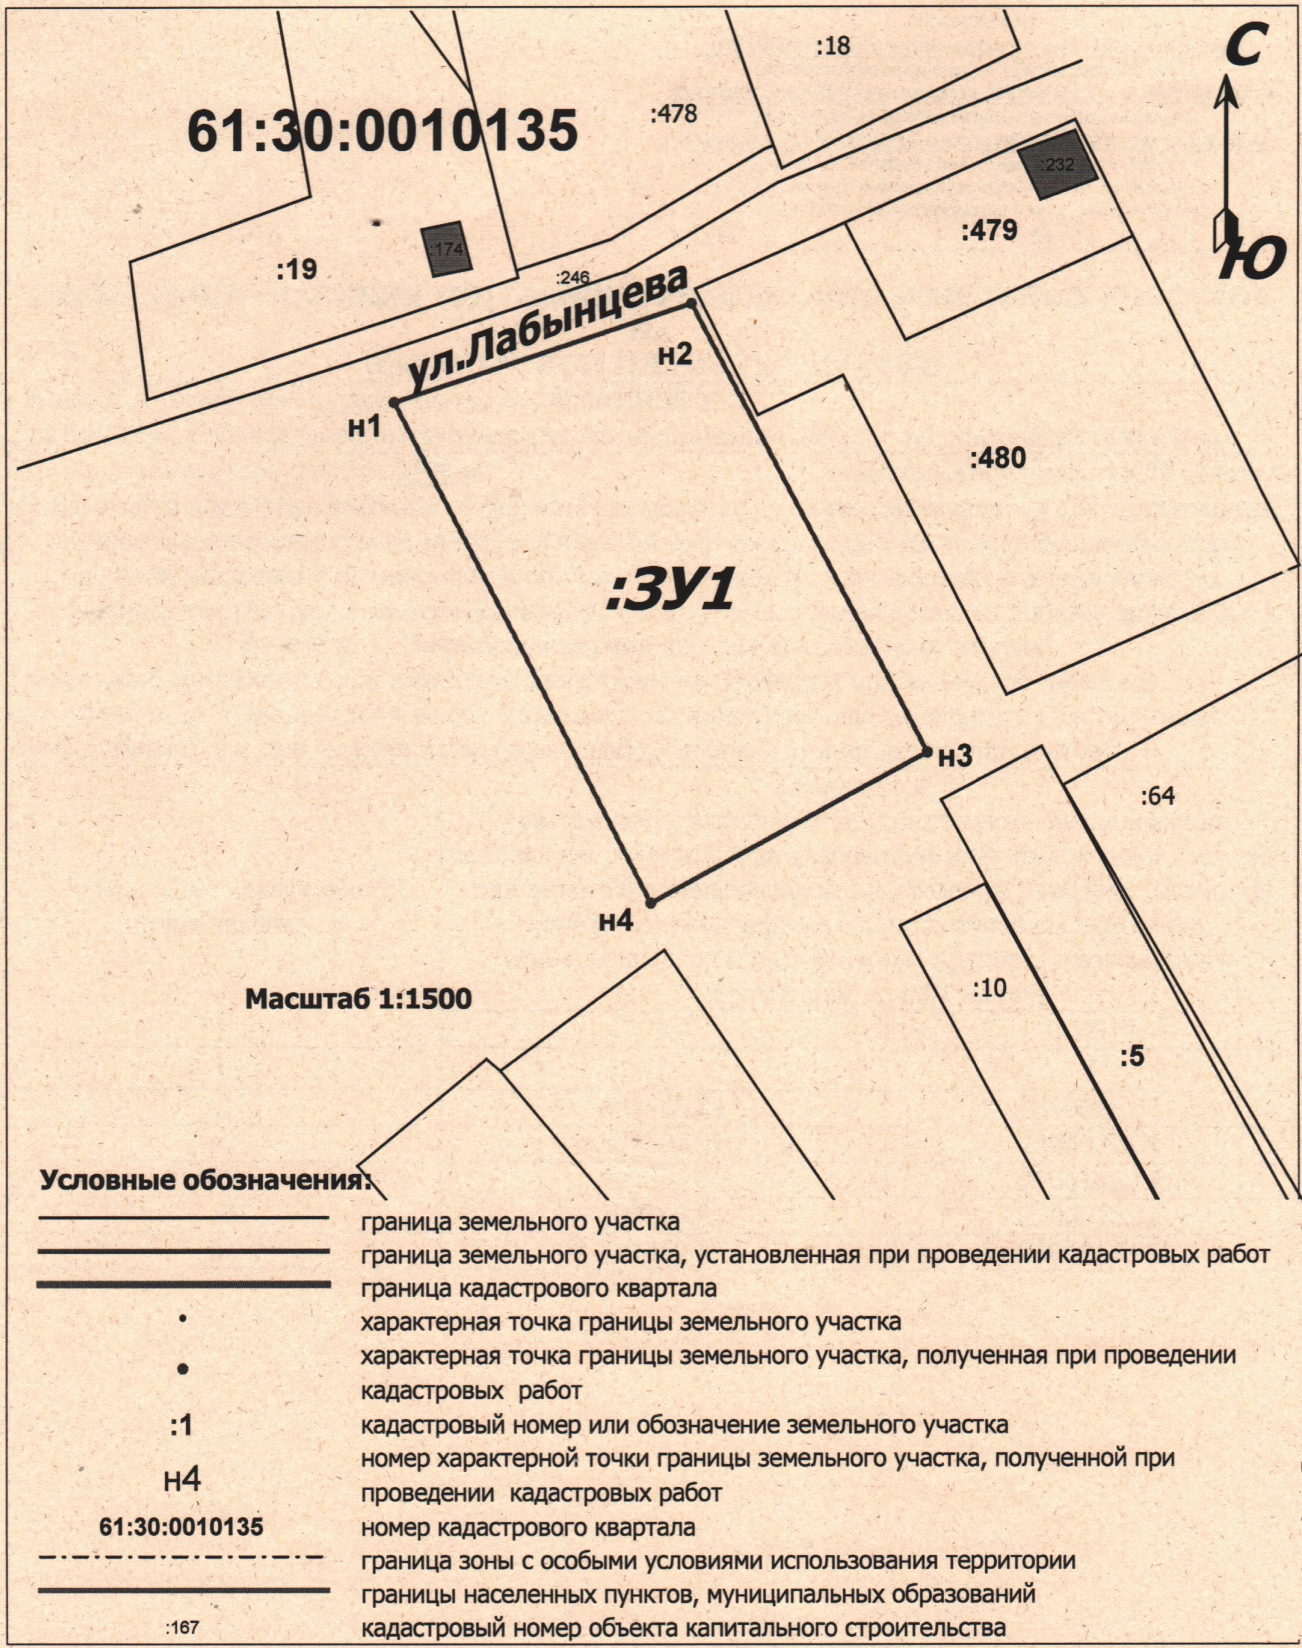

**61:30:0010135**



**ул. Лабынцева**

**:3У1**

**Масштаб 1:1500**

**Условные обозначения:**

- граница земельного участка
- граница земельного участка, установленная при проведении кадастровых работ
- граница кадастрового квартала
- характеристическая точка границы земельного участка
- характеристическая точка границы земельного участка, полученная при проведении кадастровых работ
- :1 кадастровый номер или обозначение земельного участка
- Н4 номер характеристической точки границы земельного участка, полученной при проведении кадастровых работ
- 61:30:0010135 номер кадастрового квартала
- граница зоны с особыми условиями использования территории
- границы населенных пунктов, муниципальных образований
- кадастровый номер объекта капитального строительства

:167