

Утверждена

(наименование документа об утверждении, включая

наименования органов государственной власти или

органов местного самоуправления, принявших

решение об утверждении схемы или подписавших

соглашение о перераспределении земельных участков)

от

№


Схема расположения земельного участка или земельных участков на кадастровом плане территории

Обозначение характерных точек границ	Координаты, м	
	X	Y
1	2	3
1	297582,30	2340063,06
2	297574,56	2340088,26
3	297601,81	2340097,06
4	297592,86	2340120,37
8	297688,90	2340154,30
9	297726,68	2340160,81
10	297726,43	2340166,81
11	297688,23	2340160,26
5	297653,98	2340148,80
6	297498,43	2340092,27
7	297508,61	2340038,93
1	297582,30	2340063,06

Условный номер земельного участка — (указывается в случае, если предусматривается образование двух и более земельных участков)

Площадь земельного участка 5796 м² (указывается простая площадь образуемого земельного участка, вычисленная с использованием геодезических и программных средств, в том числе размещенных на официальном сайте федерального органа исполнительной власти, уполномоченного Правительством Российской Федерации по осуществлению государственного кадастрового учета, государственной регистрации прав, ведение Единого государственного реестра недвижимости и предоставление сведений, содержащихся в Едином государственном реестре недвижимости, и информационно-телекоммуникационной сети "Интернет" (далее - Единый государственный реестр недвижимости), с округлением до 1 квадратного метра. Указанное значение площади земельного участка может быть уточнено при проведении плановых работ на более чем на десять процентов)

Координаты, м (указываются в случае подготовки схемы расположения земельного участка с использованием геодезических и программных средств, в том числе размещенных на официальном сайте. Значения координат, полученные с использованием геодезических и программных средств, указываются с округлением до 0,01 метра)

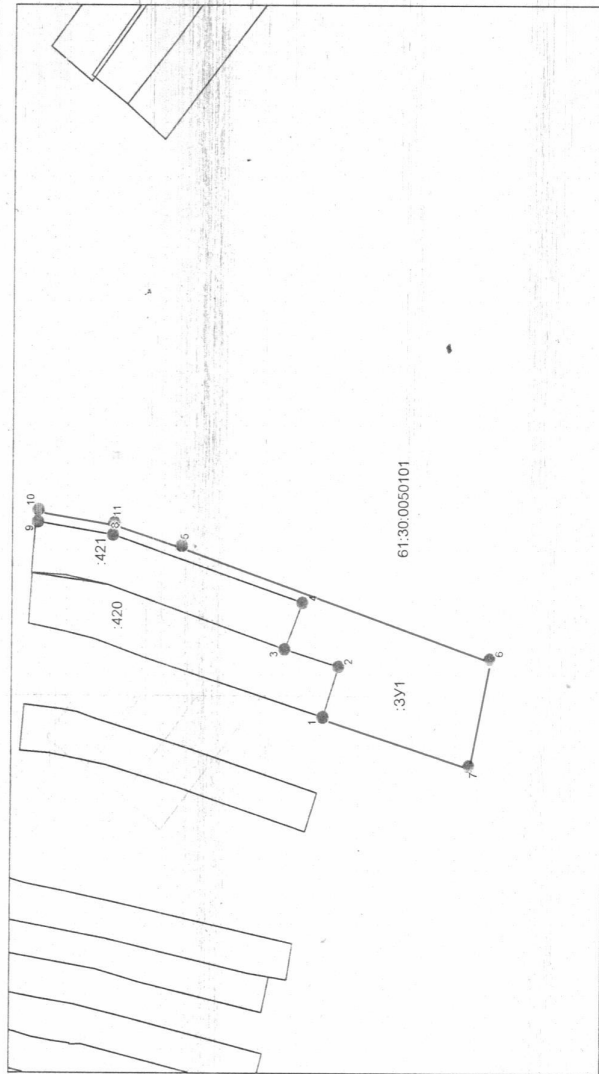

Система координат: МСК-61

Масштаб 1:3576

Условные обозначения:

- граница образуемого земельного участка,
- граница учтенного земельного участка,
- - - граница кадастрового квартала,
- — характерная точка границы земельного участка.