

Утверждена
РЕШЕНИЕ Отдел имущественных и земельных отношений
 (наименование документа об утверждении, включая
Администрации Песчанокопского района Администрация
 наименования органов государственной власти или
**Песчанокопского района Ростовской области Отдел имущественных
 и земельных отношений Администрации Песчанокопского района**
 органов местного самоуправления, принявших
 решение об утверждении схемы или подписавших
 соглашение о перераспределении земельных участков)
 от _____ № _____


**СХЕМА РАСПОЛОЖЕНИЯ ЗЕМЕЛЬНОГО УЧАСТКА ИЛИ ЗЕМЕЛЬНЫХ УЧАСТКОВ
 НА
 КАДАСТРОВОМ ПЛАНЕ ТЕРРИТОРИИ**

Условный номер земельного участка **61:30:0050101:3У1**
 (указывается в случае, если предусматривается образование двух и более земельных участков)

Площадь земельного участка **8769 м²** Система координат: МСК-61зона 2

(указывается проектная площадь образуемого земельного участка, вычисленная с использованием федеральной государственной географической информационной системы, обеспечивающей функционирование национальной системы пространственных данных, которой является федеральная государственная географическая информационная система "Единая цифровая платформа "Национальная система пространственных данных" (далее - информационная система), или иных технологических и программных средств с округлением до 1 квадратного метра. Указанное значение площади земельного участка может быть уточнено при проведении кадастровых работ не более чем на десять процентов)

Обозначение характерных точек границ	Координаты, м (указываются в случае подготовки схемы расположения земельного участка с использованием информационной системы или иных технологических и программных средств. Значения координат, полученные с использованием указанных технологических и программных средств, указываются с округлением до 0,01 метра)	
	X	Y
1	2	3
н1	299040.68	2337820.72
н2	298913.29	2337820.72
н3	298913.91	2337751.41
н4	299039.74	2337751.41
н5	299040.36	2337811.17
н1	299040.68	2337820.72

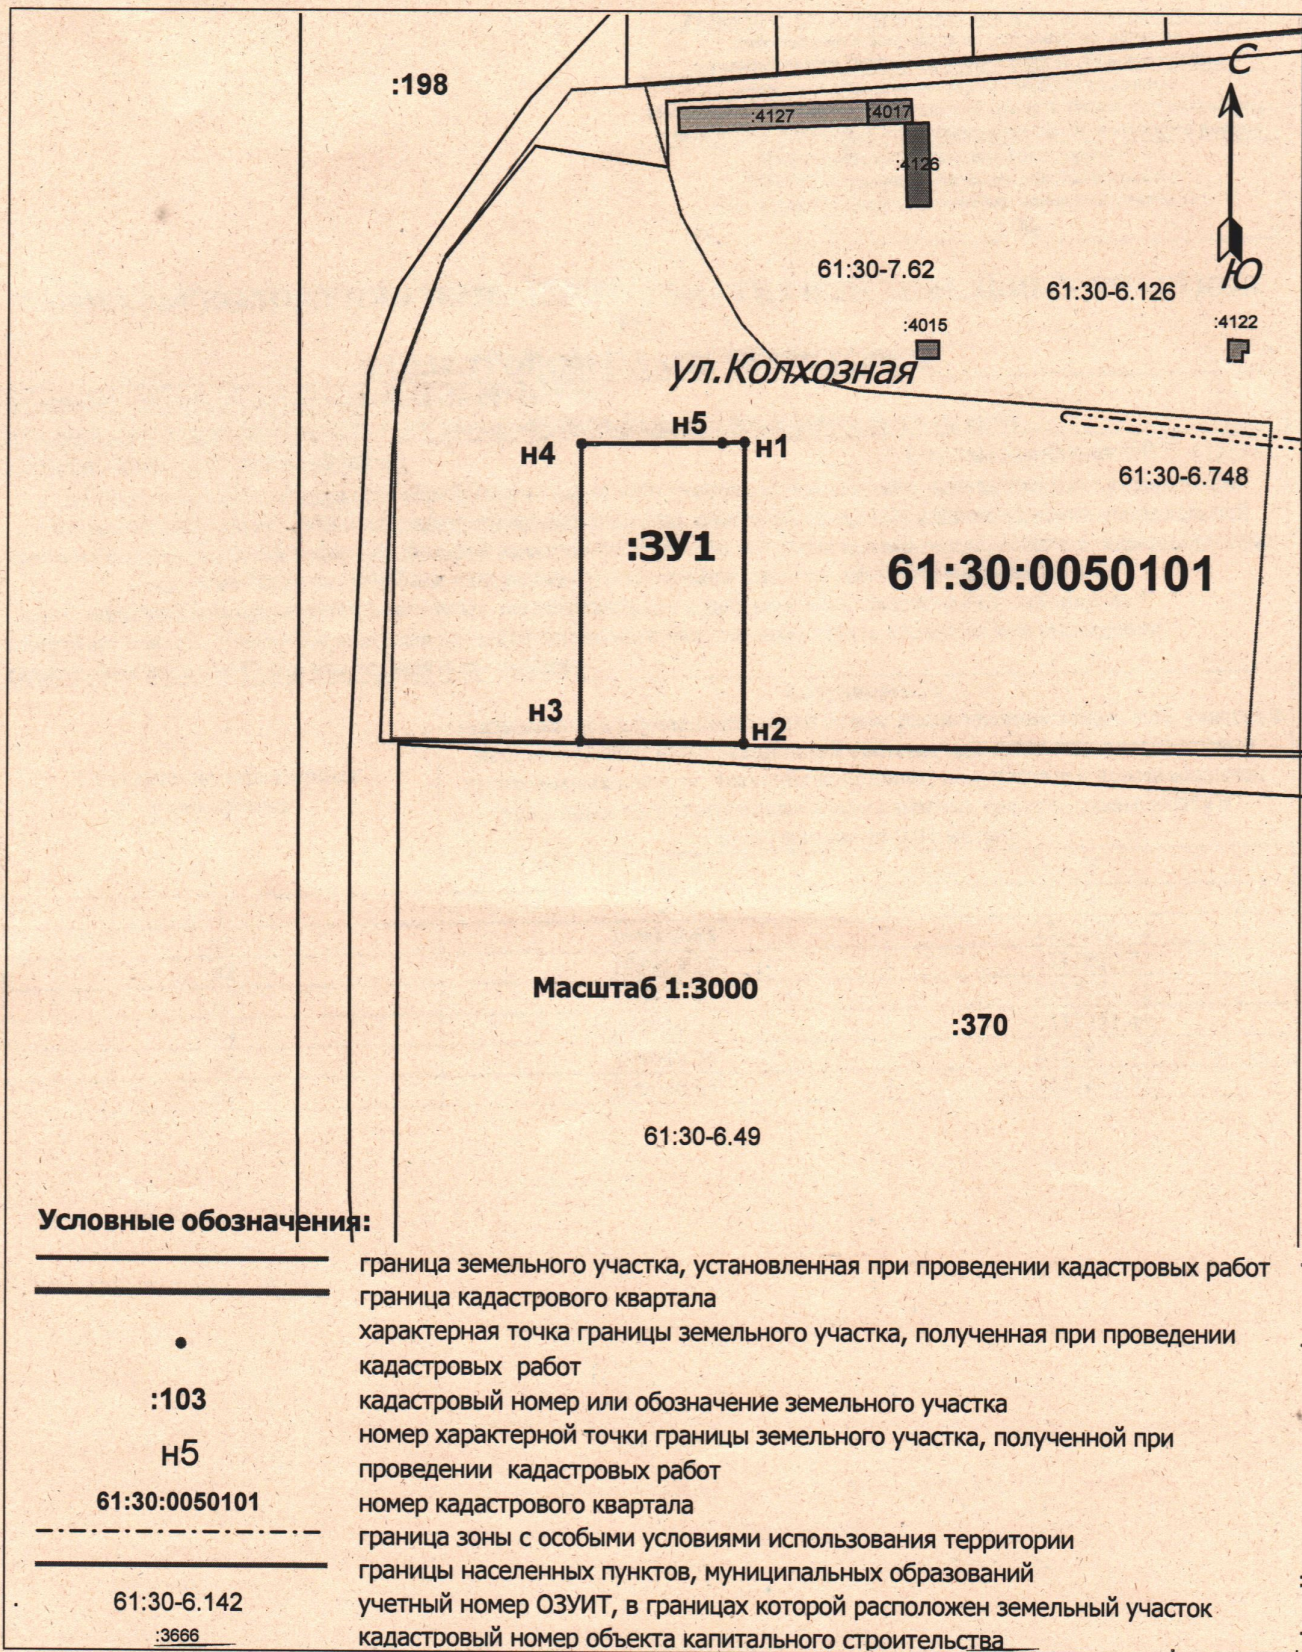

Условные обозначения:

-
-
- :103**
- Н5**
- 61:30:0050101**
-
- 61:30-6.142**
- :3666**

- граница земельного участка, установленная при проведении кадастровых работ
- граница кадастрового квартала
- характерная точка границы земельного участка, полученная при проведении кадастровых работ
- кадастровый номер или обозначение земельного участка
- номер характерной точки границы земельного участка, полученной при проведении кадастровых работ
- номер кадастрового квартала
- граница зоны с особыми условиями использования территории
- границы населенных пунктов, муниципальных образований
- учетный номер ОЗУИТ, в границах которой расположен земельный участок
- кадастровый номер объекта капитального строительства