

Утверждена

**РЕШЕНИЕ** Отдел имущественных и земельных отношений

(наименование документа об утверждении, включая

**Администрации Песчанокоского района** Отдел имущественных и

наименования органов государственной власти или

**земельных отношений Администрации Песчанокоского района**

органов местного самоуправления, принявших

решение об утверждении схемы или подписавших

соглашение о перераспределении земельных участков)

от \_\_\_\_\_

№ \_\_\_\_\_


**СХЕМА РАСПОЛОЖЕНИЯ ЗЕМЕЛЬНОГО УЧАСТКА ИЛИ ЗЕМЕЛЬНЫХ УЧАСТКОВ  
НА  
КАДАСТРОВОМ ПЛАНЕ ТЕРРИТОРИИ**

Условный номер земельного участка **61:30:0090301:3У1**  
(указывается в случае, если предусматривается образование двух и более земельных участков)

Площадь земельного участка **6250** м<sup>2</sup> Система координат: МСК-61 зона 2

(указывается проектная площадь образуемого земельного участка, вычисленная с использованием федеральной государственной географической информационной системы, обеспечивающей функционирование национальной системы пространственных данных, которой является федеральная государственная географическая информационная система "Единая цифровая платформа" Национальная система пространственных данных" (далее - информационная система), или иных технологических и программных средств с округлением до 1 квадратного метра. Указанное значение площади земельного участка может быть уточнено при проведении кадастровых работ не более чем на десять процентов)

| Обозначение характерных точек границ | Координаты, м   |            |
|--------------------------------------|---|------------|
|                                      | (указываются в случае подготовки схемы расположения земельного участка с использованием информационной системы или иных технологических и программных средств. Значения координат, полученные с использованием указанных технологических и программных средств, указываются с округлением до 0,01 метра) |            |
|                                      | X   | Y          |
| 1                                    | 2   | 3          |
| н1                                   | 321772.52   | 2327372.29 |
| н2                                   | 321782.56   | 2327505.80 |
| н3                                   | 321709.98   | 2327482.57 |
| н4                                   | 321724.18   | 2327437.50 |
| н5                                   | 321732.62   | 2327409.59 |
| н6                                   | 321738.90   | 2327378.86 |
| н1                                   | 321772.52   | 2327372.29 |

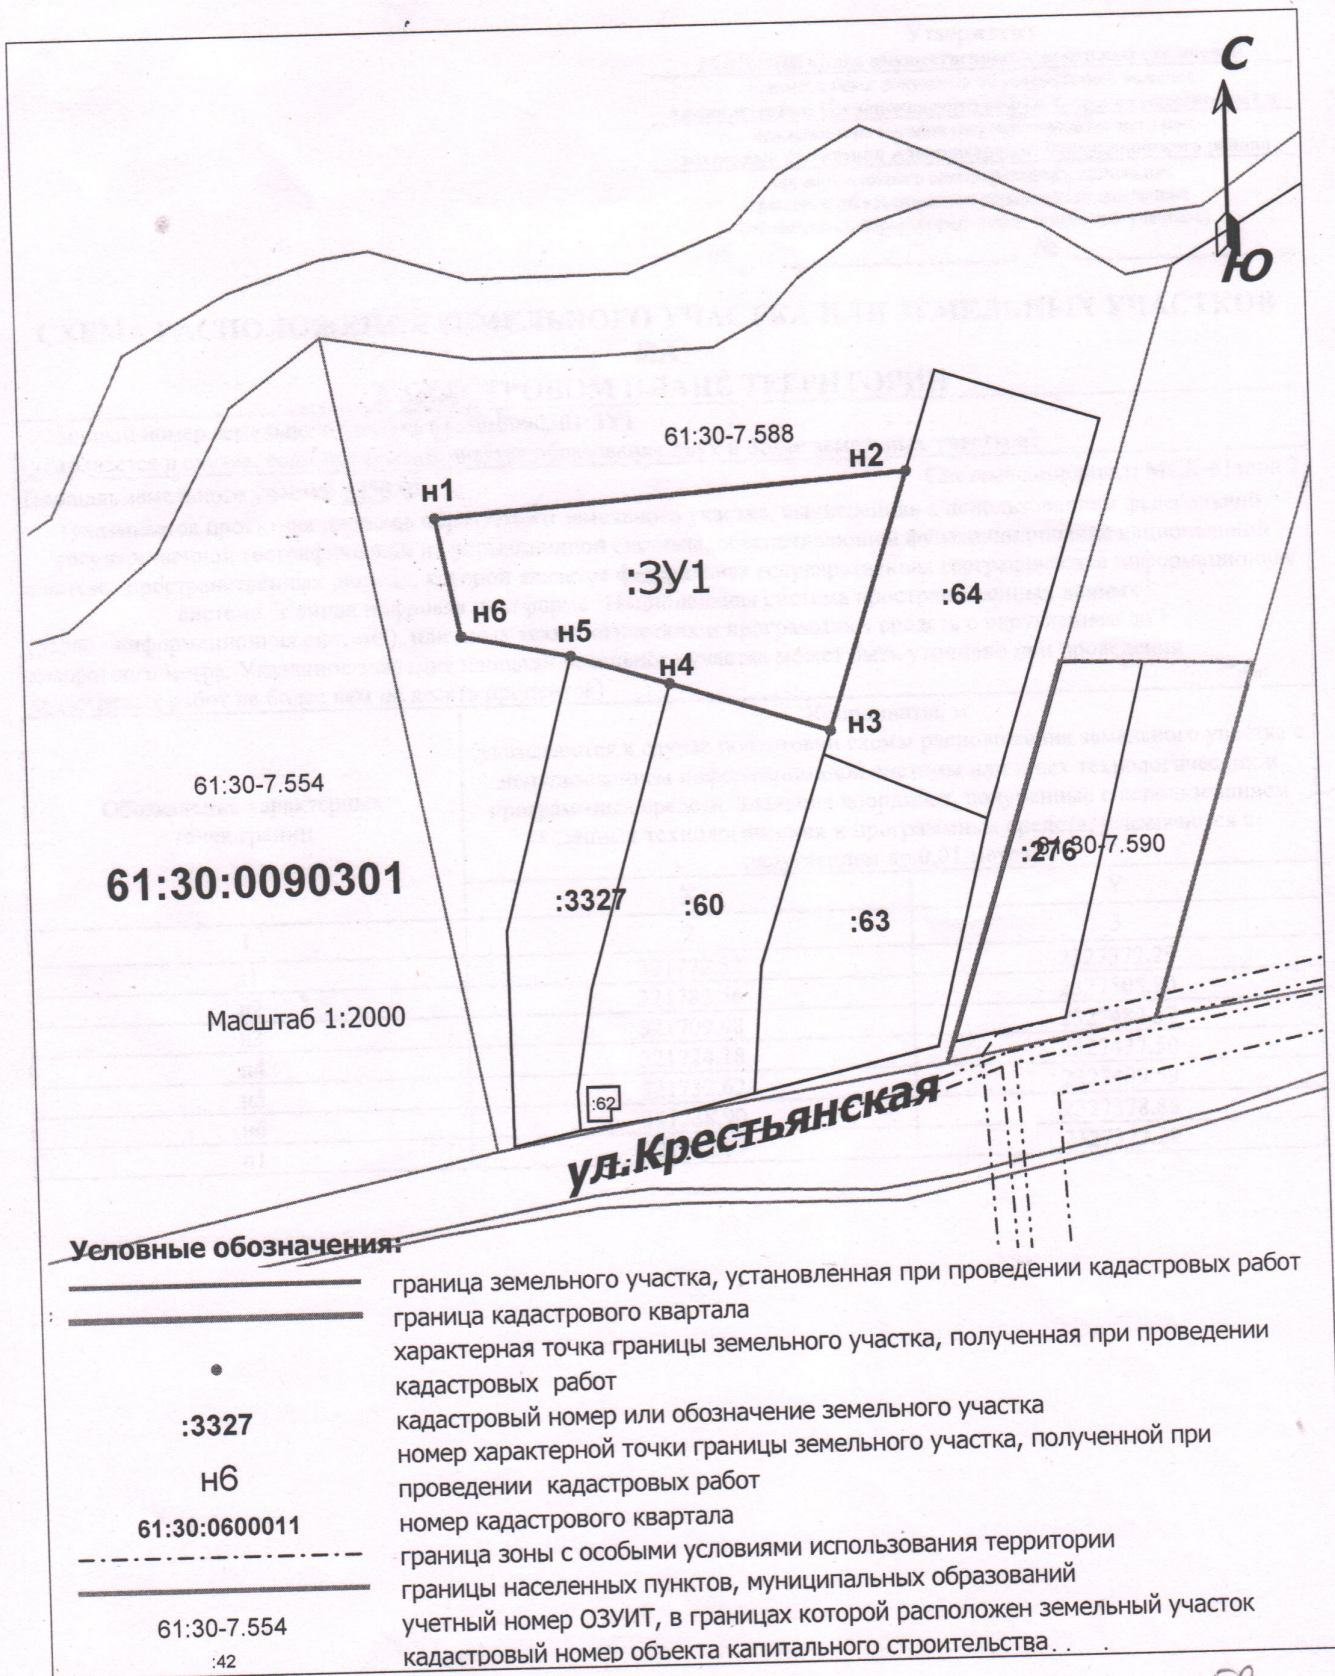

58