



РОССИЙСКАЯ ФЕДЕРАЦИЯ
РОСТОВСКАЯ ОБЛАСТЬ
АДМИНИСТРАЦИЯ ПЕСЧАНОКОПСКОГО РАЙОНА

ПОСТАНОВЛЕНИЕ

09.04.2021

№ 278

с. Песчанокопское

О предварительном согласовании предоставления земельного участка, расположенного по адресу: Российская Федерация, Ростовская область, Песчанокопский район, вблизи с. Красная Поляна

В соответствии со ст. 11, ст. 39.6 Земельного кодекса Российской Федерации, Федеральным законом от 25.10.2001 № 137-ФЗ «О введении в действие Земельного кодекса Российской Федерации», Федеральным законом от 06.10.2003 № 131-ФЗ «Об общих принципах организации местного самоуправления в Российской Федерации», на основании заявления Публичного акционерного общества «Газпром газораспределение Ростов-на-Дону»,

Постановляю:

1. Предварительно согласовать Публичному акционерному обществу «Газпром газораспределение Ростов-на-Дону» ИНН 6163000368, ОГРН 2156196961787, место нахождения: 344022, Ростовская область, г. Ростов-на-Дону, пр-кт Кировский, 40А, предоставление земельного участка площадью 3 кв.м., с кадастровым номером: 61:30:0600009, расположенного по адресу: Российская Федерация, Ростовская область, Песчанокопский район, вблизи с. Красная Поляна, с разрешенным использованием – трубопроводный транспорт, так как согласно карте градостроительного зонирования с. Красная Поляна, Правилам землепользования и застройки Краснополянского сельского поселения Песчанокопского района Ростовской области, утвержденным решением Собрании депутатов Песчанокопского района от 11.12.2020 г. № 396 «О внесении изменений в решение Собрании депутатов Песчанокопского района от 25.12.2012 №166 «Об утверждении правил землепользования и застройки Краснополянского сельского поселения Песчанокопского района Ростовской области» в части, касающейся правил землепользования и застройки Краснополянского сельского поселения Песчанокопского района Ростовской области, находится за чертой населенного пункта.

2. Отнести земельный участок, расположенный по адресу: Российская

Федерация, Ростовская область, Песчанокопский район, вблизи с. Красная Поляна, к категории земель – земли сельскохозяйственного назначения.

3. Утвердить схему расположения земельного участка, указанного в пункте 1, на кадастровом плане территории, согласно приложению.

4. Публичному акционерному обществу «Газпром газораспределение Ростов-на-Дону» для предоставления земельного участка, указанного в пункте 1:

4.1. Обеспечить выполнение кадастровых работ, необходимых для образования земельного участка, указанного в пункте 1, в соответствии со схемой расположения земельного участка.

5. Публичное акционерное общество «Газпром газораспределение Ростов-на-Дону» вправе в установленном порядке без доверенности обратиться в Управление Федеральной службы государственной регистрации, кадастра и картографии по Ростовской области с заявлением об осуществлении государственного кадастрового учета земельного участка, указанного в пункте 1.

6. Отделу имущественных и земельных отношений Администрации района (Афанасьева Т.А.):

6.1. Направить экземпляр настоящего постановления Публичному акционерному обществу «Газпром газораспределение Ростов-на-Дону»;

6.2. В срок не более чем пять рабочих дней со дня принятия настоящего постановления направить в Управление Федеральной службы государственной регистрации, кадастра и картографии по Ростовской области настоящее постановление с приложением схемы расположения земельного участка на кадастровом плане территории.

7. Срок действия настоящего постановления составляет 2 года.

8. Руководителю пресс-службы Администрации района (Сидоренко С.А.) опубликовать настоящее постановление в вестнике Администрации Песчанокопского района «Район официальный».

9. Постановление подлежит размещению на официальном сайте Администрации Песчанокопского района в сети «Интернет».

10. Контроль за исполнением постановления возложить на и.о. заместителя главы Администрации района по сельскому хозяйству - начальника отдела сельского хозяйства и охраны окружающей среды Кравцова А.Н.

Глава Администрации
Песчанокопского района



И.И. Апольский

Постановление вносит:
отдел имущественных
и земельных отношений

Приложение
к постановлению Администрации
Песчанокопского района
от 09.04.2021 № 278

Утверждена

(наименование документа об утверждении, включая наименование)

органов государственной власти или органов местного

самоуправления, принявших решение об утверждении схемы

или подписавших соглашение о перераспределении земельных участков

от

№

Схема расположения земельного участка или земельных участков
на кадастровом плане территории

| Условный номер земельного участка | | | |
|--|---------------|------------|--|
| Площадь земельного участка 3 м | | | |
| Обозначение характерных точек границ | Координаты, м | | |
| | X | Y | |
| 1 | 2 | 3 | |
| (1) | | | |
| 1 | 298239,84 | 2338638,44 | |
| 2 | 298239,84 | 2338639,44 | |
| 3 | 298238,84 | 2338639,44 | |
| 4 | 298238,84 | 2338638,44 | |
| 1 | 298239,84 | 2338638,44 | |
| (2) | | | |
| 5 | 298350,20 | 2336775,50 | |
| 6 | 298350,20 | 2336776,50 | |
| 7 | 298349,21 | 2336776,50 | |
| 8 | 298349,21 | 2336775,50 | |
| 5 | 298350,20 | 2336775,50 | |
| (3) | | | |
| 9 | 298124,76 | 2336427,25 | |
| 10 | 298124,76 | 2336428,25 | |
| 11 | 298123,76 | 2336428,25 | |
| 12 | 298123,76 | 2336427,25 | |
| 9 | 298124,76 | 2336427,25 | |

Выносной лист №1

61:30:0000000.18 (13)


61:30:0600009



Система координат: МСК-61
Масштаб 1:200

Условные обозначения приведены на отдельной странице в конце раздела.

Выносной лист №2

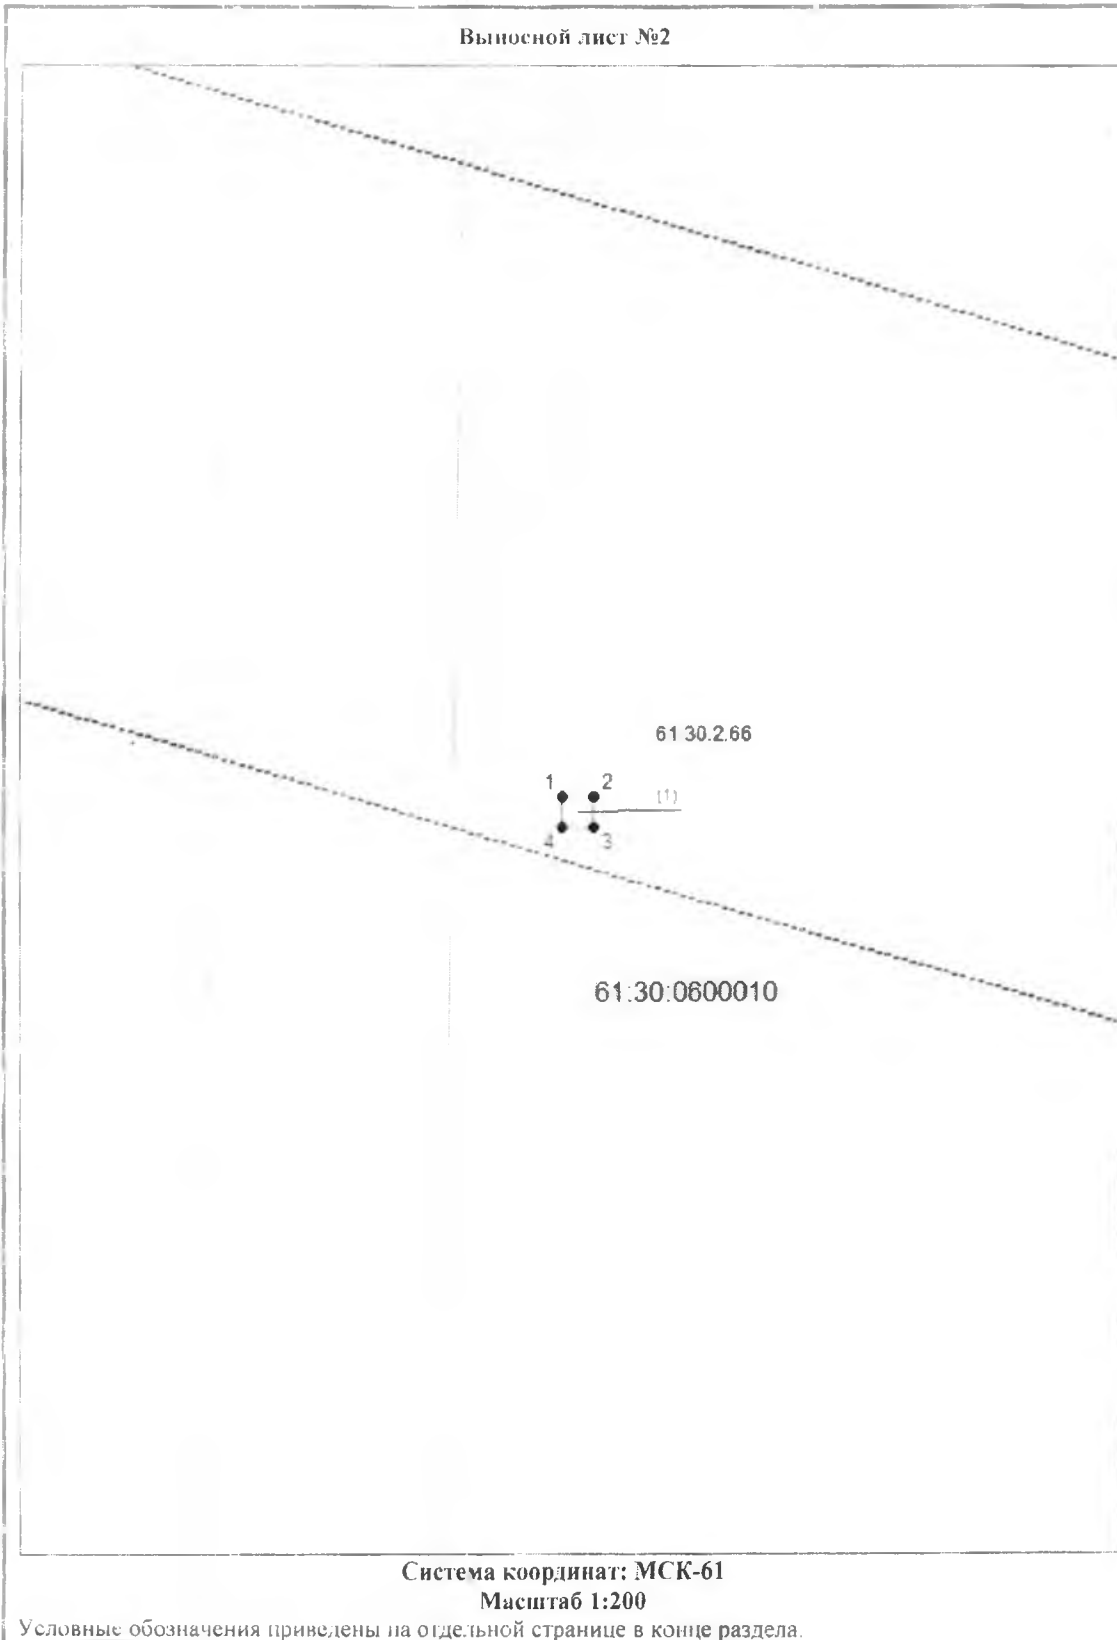


Система координат: МСК-61

Масштаб 1:200

Условные обозначения приведены на отдельной странице в конце раздела.

Выносной лист №3

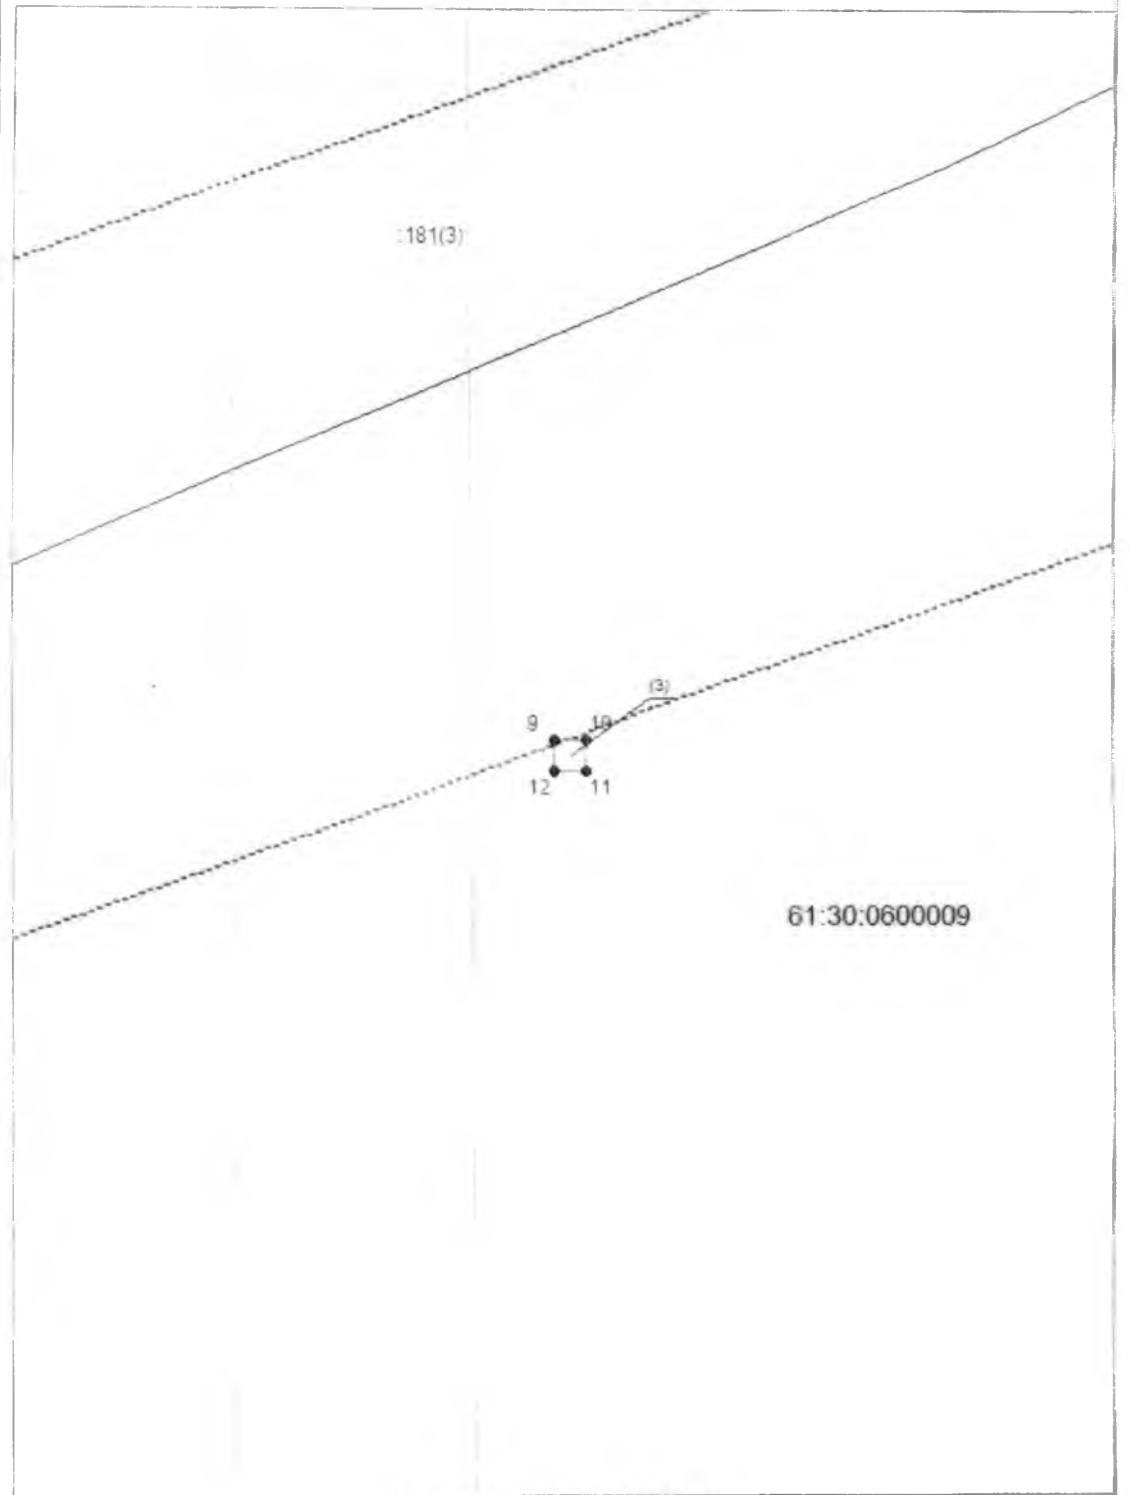

Система координат: МСК-61

Масштаб 1:200

Условные обозначения приведены на отдельной странице в конце раздела.

Условные обозначения:

- граница образуемого земельного участка,
- граница учтенного земельного участка.
- граница кадастрового квартала,
- — характерная точка границы земельного участка.

Управляющий делами
Администрации района



О.В. Купина