


Утверждена
Постановление Администрации Песчанокопского района
 (наименование документа об утверждении, включая
 Ростовской области **Администрация Песчанокопского**
района
 наименования органов государственной власти или
Ростовской области
 органов местного самоуправления, принявших
 решение об утверждении схемы или подписавших
 соглашение о перераспределении земельных участков)
 от _____ № _____

**СХЕМА РАСПОЛОЖЕНИЯ ЗЕМЕЛЬНОГО УЧАСТКА ИЛИ ЗЕМЕЛЬНЫХ УЧАСТКОВ
 НА
 КАДАСТРОВОМ ПЛАНЕ ТЕРРИТОРИИ**

Условный номер земельного участка 61:30:0600003:3У1 (указывается в случае, если предусматривается образование двух и более земельных участков)		
Площадь земельного участка 3834 м²		Система координат: МСК-61 зона 2
(указывается проектная площадь образуемого земельного участка, вычисленная с использованием технологических и программных средств, в том числе размещенных на официальном сайте федерального органа исполнительной власти, уполномоченного Правительством Российской Федерации на осуществление государственного кадастрового учета, государственной регистрации прав, ведение Единого государственного реестра недвижимости и предоставление сведений, содержащихся в Едином государственном реестре недвижимости, в информационно-телекоммуникационной сети "Интернет" (далее - официальный сайт), с округлением до 1 квадратного метра. Указанное значение площади земельного участка может быть уточнено при проведении кадастровых работ не более чем на десять процентов)		
Обозначение характерных точек границ	Координаты, м (указываются в случае подготовки схемы расположения земельного участка с использованием технологических и программных средств, в том числе размещенных на официальном сайте. Значения координат, полученные с использованием указанных технологических и программных средств, указываются с округлением до 0,01 метра)	
	X	Y
1	2	3
н1	316253.77	2337745.53
н2	316254.29	2337752.86
н3	316254.29	2337758.10
н4	316175.42	2337758.67
н5	316055.30	2337758.18
н6	316051.56	2337733.82
н7	316223.97	2337742.04
н8	316224.42	2337748.18
н1	316253.77	2337745.53

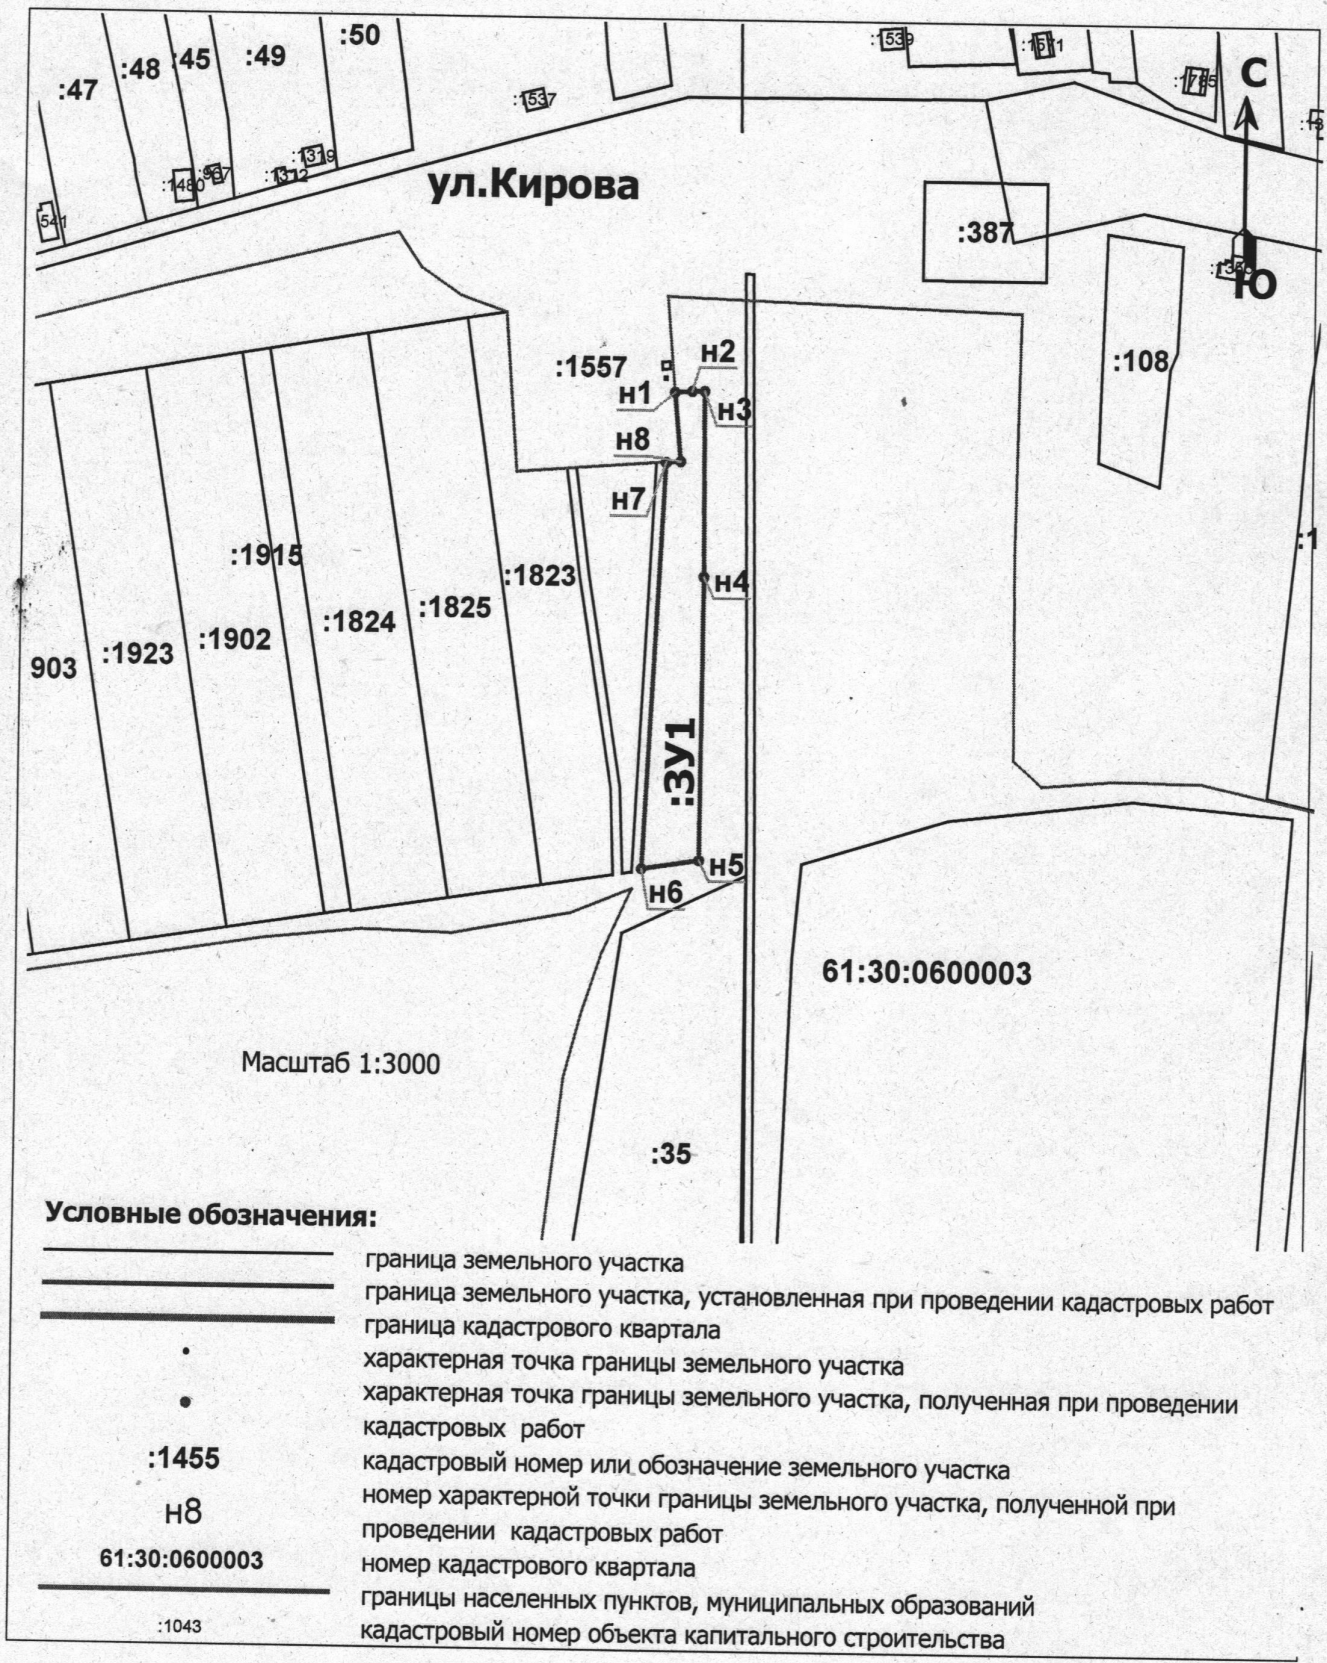

Условные обозначения:

- -
 -
 -
 -
 - :1455**
 - Н8**
 - 61:30:0600003**
 -
- граница земельного участка
 - граница земельного участка, установленная при проведении кадастровых работ
 - граница кадастрового квартала
 - характерная точка границы земельного участка
 - характерная точка границы земельного участка, полученная при проведении кадастровых работ
 - кадастровый номер или обозначение земельного участка
 - номер характерной точки границы земельного участка, полученной при проведении кадастровых работ
 - номер кадастрового квартала
 - границы населенных пунктов, муниципальных образований
 - кадастровый номер объекта капитального строительства

:1043