


Утверждена  
**Постановление Администрации Песчанокопского  
 района**  
 (наименование документа об утверждении, включая  
**Ростовской области Администрация Песчанокопского  
 района**  
 наименования органов государственной власти или  
**Ростовской области**  
 органов местного самоуправления, принявших  
 решение об утверждении схемы или подписавших  
 соглашение о перераспределении земельных участков)  
 от \_\_\_\_\_ № \_\_\_\_\_

**СХЕМА РАСПОЛОЖЕНИЯ ЗЕМЕЛЬНОГО УЧАСТКА ИЛИ ЗЕМЕЛЬНЫХ УЧАСТКОВ  
 НА  
 КАДАСТРОВОМ ПЛАНЕ ТЕРРИТОРИИ**

Условный номер земельного участка <b>61:30:0010106:3У1</b> (указывается в случае, если предусматривается образование двух и более земельных участков)		
Площадь земельного участка <b>3850 м<sup>2</sup></b> Система координат: МСК-61 зона 2 (указывается проектная площадь образуемого земельного участка, вычисленная с использованием технологических и программных средств, в том числе размещенных на официальном сайте федерального органа исполнительной власти, уполномоченного Правительством Российской Федерации на осуществление государственного кадастрового учета, государственной регистрации прав, ведение Единого государственного реестра недвижимости и предоставление сведений, содержащихся в Едином государственном реестре недвижимости, в информационно-телекоммуникационной сети "Интернет" (далее - официальный сайт), с округлением до 1 квадратного метра. Указанное значение площади земельного участка может быть уточнено при проведении кадастровых работ не более чем на десять процентов)		
Обозначение характерных точек границ	Координаты, м (указываются в случае подготовки схемы расположения земельного участка с использованием технологических и программных средств, в том числе размещенных на официальном сайте. Значения координат, полученные с использованием указанных технологических и программных средств, указываются с округлением до 0,01 метра)	
	X	Y
1	2	3
н1	306974.82	2308627.07
н2	306981.99	2308662.91
н3	306872.20	2308680.39
н4	306881.69	2308639.99
н1	306974.82	2308627.07

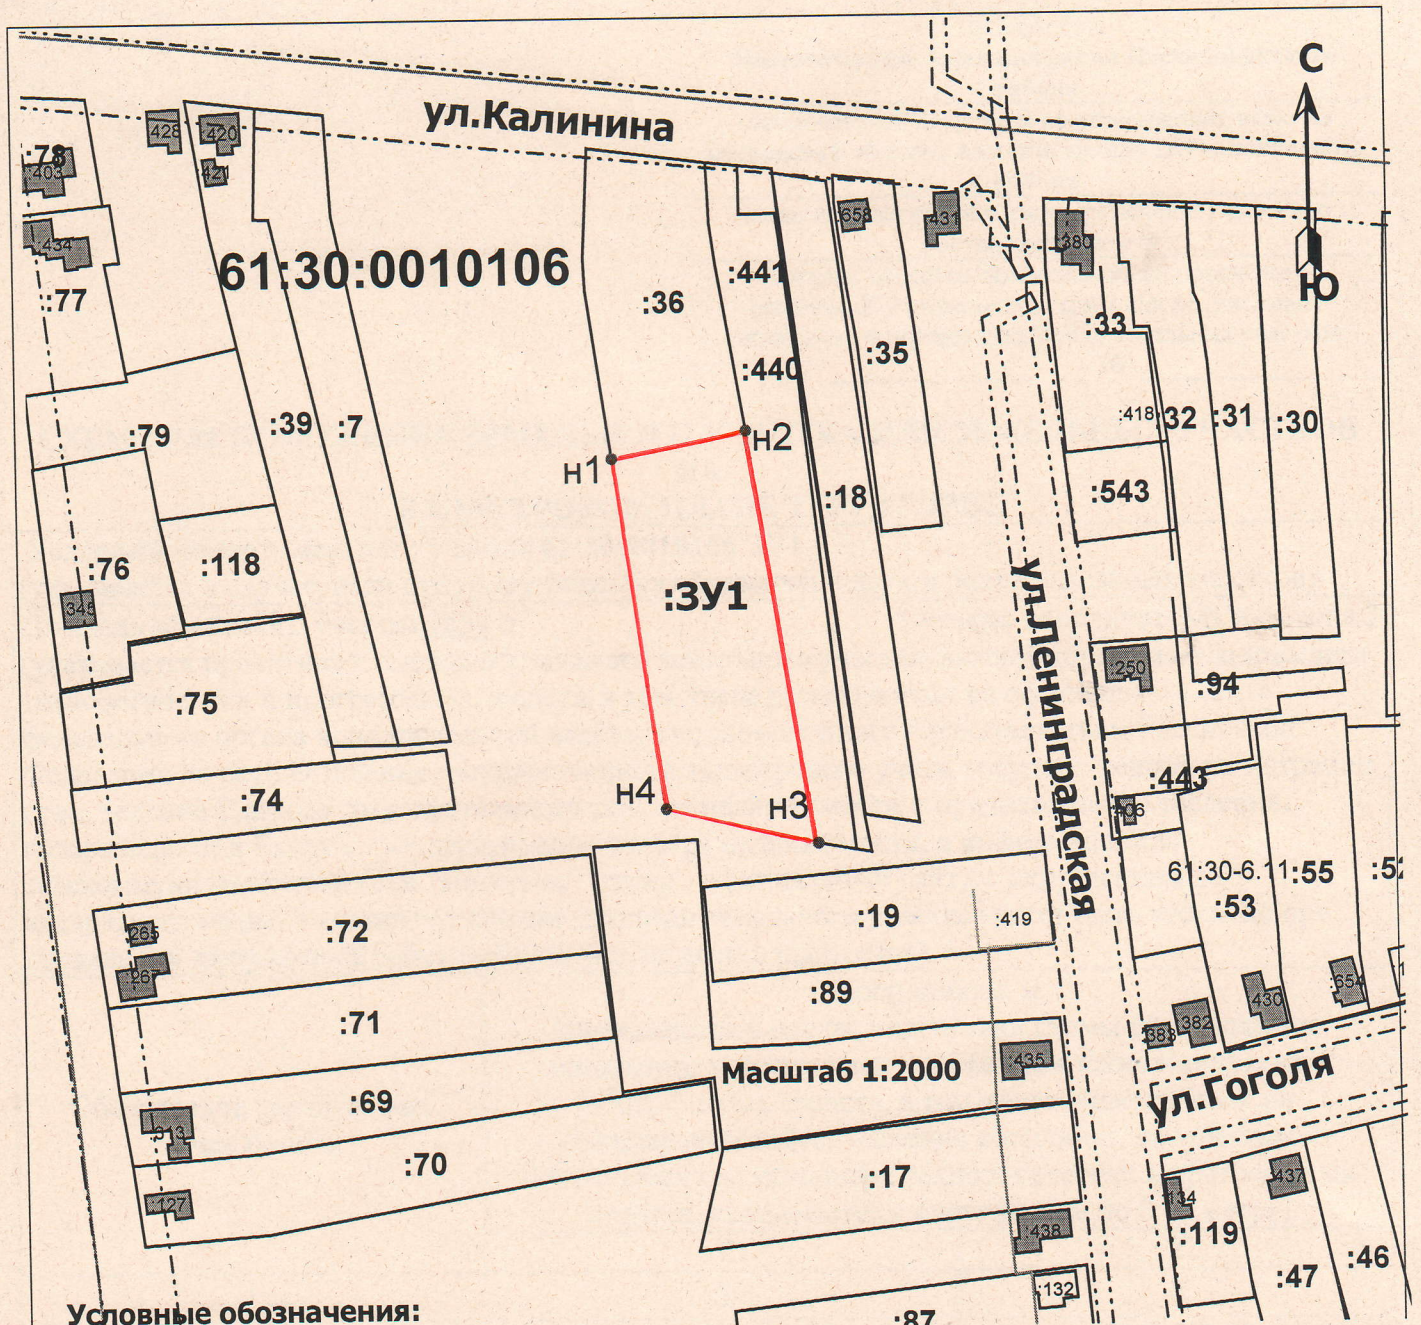

**Условные обозначения:**

	граница земельного участка, установленная при проведении кадастровых работ
	граница кадастрового квартала
	характерная точка границы земельного участка, полученная при проведении кадастровых работ
<b>:543</b>	кадастровый номер или обозначение земельного участка
<b>H4</b>	номер характерной точки границы земельного участка, полученной при проведении кадастровых работ
<b>61:30:0010106</b>	номер кадастрового квартала
	граница зоны с особыми условиями использования территории
<b>:3У1</b>	обозначение образуемого земельного участка
	границы населенных пунктов, муниципальных образований
<b>61:30-6.227</b>	учетный номер ОЗУИТ, в границах которой расположен земельный участок