



РОССИЙСКАЯ ФЕДЕРАЦИЯ
РОСТОВСКАЯ ОБЛАСТЬ
АДМИНИСТРАЦИЯ ПЕСЧАНОКОПСКОГО РАЙОНА

ПОСТАНОВЛЕНИЕ

24.12.2021

№ 1152

с. Песчанокопское

Об установлении публичного сервитута на земельные участки, в целях размещения объекта электросетевого хозяйства ВЛ-10кВ № 8 п/ст Развиленская

В соответствии со ст. 11, ст.23, главой V.7 Земельного кодекса Российской Федерации, Федеральным законом от 25.10.2001 №137-ФЗ «О введении в действие Земельного кодекса Российской Федерации», и ходатайства Публичного акционерного общества «Россети Юг» (344002, Российская Федерация, Ростовская область, г. Ростов-на-Дону, ул. Большая Садовая, д. 49, ИНН 6164266561, ОГРН 1076164009096),

Постановляю:

1. Установить публичный сервитут на земельные участки с кадастровыми номерами:

- 61:30:0000000:19 (ЕЗП с кадастровым номером 61:30:0090101:69),
61:30:0600002:112 (ЕЗП с кадастровым номером 61:30:0600002:902),
61:30:0090101:1060, 61:30:0090101:1414, 61:30:0090101:1415,
61:30:0090101:228, 61:30:0090101:2528, 61:30:0090101:3, 61:30:0090101:9212,
61:30:0090101:9886, 61:30:0600002:1406, 61:30:0600002:17,
61:30:0600002:1849, 61:30:0600002:1894, 61:30:0600002:1929,
61:30:0600002:1951, 61:30:0600002:2015, 61:30:0600002:2016,
61:30:0600002:2017, 61:30:0600002:2035, 61:30:0600002:2040,
61:30:0600002:2255, 61:30:0600002:1887, в целях размещения объекта электросетевого хозяйства **ВЛ-10кВ № 8 п/ст Развиленская.**

2. Утвердить границы публичного сервитута на земельные участки согласно приложению.

3. Срок, на который устанавливается публичный сервитут – 49 (сорок девять) лет.

4. Срок, в течение которого использование указанных в настоящем постановлении земельных участков в соответствии с его разрешенным использованием будет невозможно или существенно затруднено в связи с осуществлением сервитута – 49 (сорок девять) лет.

5. Обязать ПАО «Россети Юг» привести земельные участки в состояние, пригодное для его использования в соответствии с разрешенным использованием, в срок не позднее, чем три месяца после капитального или текущего ремонта, реконструкции, эксплуатации, консервации, сноса инженерного сооружения, для размещения которого был установлен публичный сервитут.

6. Отделу имущественных и земельных отношений Администрации района (Попович С.И.):

6.1. В срок не более чем пять рабочих дней со дня принятия настоящего постановления направить в Управление Федеральной службы государственной регистрации, кадастра и картографии по Ростовской области настоящее постановление с приложением описания местоположения границ публичного сервитута.

7. Публичный сервитут считается установленным со дня внесения сведений о нем в Единый государственный реестр недвижимости.

8. Руководителю пресс-службы Администрации района (Сидоренко С.А.) опубликовать настоящее постановление в вестнике Администрации Песчанокского района «Район официальный».

9. Постановление подлежит размещению на официальном сайте Администрации Песчанокского района Ростовской области в сети «Интернет».

10. Контроль за исполнением постановления возложить на заместителя главы Администрации района по экономике и финансам Хомец М.О.

Глава Администрации
Песчанокского района



И.И. Апольский

Постановление вносит:
отдел имущественных
и земельных отношений

Приложение
к постановлению Администрации
Песчанокопского района
от 24.12.2021 № 1152

ОПИСАНИЕ МЕСТОПОЛОЖЕНИЯ ГРАНИЦ		
Публичный сервитут ВЛ-10кВ № 8 п/ст Развиленская <small>(наименование объекта, местоположение границ которого описано (далее - объект))</small>		
Раздел 1		
Сведения об объекте		
№ п/п	Характеристики объекта	Описание характеристик
1	2	3
1.	Местоположение объекта	Ростовская область, район Песчанокопский
2.	Площадь объекта +/- величина погрешности определения площади (Р +/- Дельта Р)	124309 +/- 123 м ²
3.	Иные характеристики объекта	Публичный сервитут. В целях эксплуатации объекта энергетики ВЛ-10кВ № 8 п/ст Развиленская. Срок публичного сервитута 49 лет. Владелец публичного сервитута - публичное акционерное общество «Россети ЮГ» ИНН 6164266561, ОГРН1076164009096, почтовый адрес: 344002, г.Ростов-на-Дону, ул.Большая Садовая, д.49, адрес электронной почты office@rosseti-yug.ru

Раздел 2

Сведения о местоположении границ объекта

1. Система координат МСК-61

2. Сведения о характерных точках границ объекта

Обозначение характерных точек границ	Координаты, м		Метод определения координат характерной точки	Средняя квадратическая погрешность положения характерной точки (M _t), м	Описание обозначения точки на местности (при наличии)
	X	Y			
1	2	3	4	5	6
1	311800.44	2322045.97	Метод спутниковых геодезических измерений (определений)	0.1	-
2	311867.81	2322148.47	Метод спутниковых геодезических измерений (определений)	0.1	-
3	311894.42	2322153.22	Метод спутниковых геодезических измерений (определений)	0.1	-
4	311890.90	2322172.91	Метод спутниковых геодезических измерений (определений)	0.1	-
5	311855.82	2322166.64	Метод спутниковых геодезических измерений (определений)	0.1	-
6	311787.93	2322063.36	Метод спутниковых геодезических измерений (определений)	0.1	-
7	311424.42	2321967.68	Метод спутниковых геодезических измерений (определений)	0.1	-
8	310860.94	2321972.18	Метод спутниковых геодезических измерений (определений)	0.1	-
9	310847.16	2321983.49	Метод спутниковых геодезических измерений (определений)	0.1	-
10	310854.28	2322681.46	Метод спутниковых геодезических измерений (определений)	0.1	-
11	310868.88	2322681.23	Метод спутниковых геодезических измерений (определений)	0.1	-

2. Сведения о характерных точках границ объекта					
Обозначение характерных точек границ	Координаты, м		Метод определения координат характерной точки	Средняя квадратическая погрешность положения характерной точки (M _t), м	Описание обозначения точки на местности (при наличии)
	X	Y			
1	2	3	4	5	6
12	310869.19	2322701.23	Метод спутниковых геодезических измерений (определений)	0.1	-
13	310854.44	2322701.46	Метод спутниковых геодезических измерений (определений)	0.1	-
14	310856.39	2323017.75	Метод спутниковых геодезических измерений (определений)	0.1	-
15	310821.07	2323058.81	Метод спутниковых геодезических измерений (определений)	0.1	-
16	309977.89	2322786.58	Метод спутниковых геодезических измерений (определений)	0.1	-
17	309939.37	2322822.86	Метод спутниковых геодезических измерений (определений)	0.1	-
18	309756.73	2323001.82	Метод спутниковых геодезических измерений (определений)	0.1	-
19	309518.53	2323233.79	Метод спутниковых геодезических измерений (определений)	0.1	-
20	309702.73	2323632.80	Метод спутниковых геодезических измерений (определений)	0.1	-
21	309848.88	2323739.47	Метод спутниковых геодезических измерений (определений)	0.1	-
22	309745.81	2324046.00	Метод спутниковых геодезических измерений (определений)	0.1	-
23	309975.26	2324169.47	Метод спутниковых геодезических измерений (определений)	0.1	-
24	309833.24	2324671.09	Метод спутниковых геодезических измерений (определений)	0.1	-

2. Сведения о характерных точках границ объекта					
Обозначение характерных точек границ	Координаты, м		Метод определения координат характерной точки	Средняя квадратическая погрешность положения характерной точки (M), м	Описание обозначения точки на местности (при наличии)
	X	Y			
1	2	3	4	5	6
25	309817.16	2324714.14	Метод спутниковых геодезических измерений (определений)	0.1	-
26	309633.30	2325066.57	Метод спутниковых геодезических измерений (определений)	0.1	-
27	309641.64	2325074.49	Метод спутниковых геодезических измерений (определений)	0.1	-
28	309711.40	2325242.52	Метод спутниковых геодезических измерений (определений)	0.1	-
29	309771.01	2325265.21	Метод спутниковых геодезических измерений (определений)	0.1	-
30	309780.36	2325268.77	Метод спутниковых геодезических измерений (определений)	0.1	-
31	309773.24	2325287.46	Метод спутниковых геодезических измерений (определений)	0.1	-
32	309696.24	2325258.14	Метод спутниковых геодезических измерений (определений)	0.1	-
33	309624.79	2325086.07	Метод спутниковых геодезических измерений (определений)	0.1	-
34	309608.59	2325070.69	Метод спутниковых геодезических измерений (определений)	0.1	-
35	309798.86	2324705.99	Метод спутниковых геодезических измерений (определений)	0.1	-
36	309814.22	2324664.86	Метод спутниковых геодезических измерений (определений)	0.1	-
37	309951.64	2324179.48	Метод спутниковых геодезических измерений (определений)	0.1	-

2. Сведения о характерных точках границ объекта					
Обозначение характерных точек границ	Координаты, м		Метод определения координат характерной точки	Средняя квадратическая погрешность положения характерной точки (Mt), м	Описание обозначения точки на местности (при наличии)
	X	Y			
1	2	3	4	5	6
38	309721.48	2324055.62	Метод спутниковых геодезических измерений (определений)	0.1	-
39	309825.25	2323746.99	Метод спутниковых геодезических измерений (определений)	0.1	-
40	309686.74	2323645.90	Метод спутниковых геодезических измерений (определений)	0.1	-
41	309494.44	2323229.33	Метод спутниковых геодезических измерений (определений)	0.1	-
42	309742.76	2322987.51	Метод спутниковых геодезических измерений (определений)	0.1	-
43	309925.51	2322808.44	Метод спутниковых геодезических измерений (определений)	0.1	-
44	309972.78	2322763.92	Метод спутниковых геодезических измерений (определений)	0.1	-
45	310814.57	2323035.70	Метод спутниковых геодезических измерений (определений)	0.1	-
46	310836.35	2323010.38	Метод спутниковых геодезических измерений (определений)	0.1	-
47	310834.38	2322691.69	Метод спутниковых геодезических измерений (определений)	0.1	-
48	310827.06	2321974.10	Метод спутниковых геодезических измерений (определений)	0.1	-
49	310853.72	2321952.24	Метод спутниковых геодезических измерений (определений)	0.1	-
50	311426.93	2321947.66	Метод спутниковых геодезических измерений (определений)	0.1	-

2. Сведения о характерных точках границ объекта					
Обозначение характерных точек границ	Координаты, м		Метод определения координат характерной точки	Средняя квадратическая погрешность положения характерной точки (Mf), м	Описание обозначения точки на местности (при наличии)
	X	Y			
1	2	3	4	5	6
1	311800.44	2322045.97	Метод спутниковых геодезических измерений (определений)	0.1	-
3. Сведения о характерных точках части (частей) границы объекта					
Обозначение характерных точек части границы	Координаты, м		Метод определения координат характерной точки	Средняя квадратическая погрешность положения характерной точки (Mf), м	Описание обозначения точки на местности (при наличии)
	X	Y			
1	2	3	4	5	6
-	-	-	-	-	-

Раздел 3

Сведения о местоположении измененных (уточненных) границ объекта

1. Система координат -

2. Сведения о характерных точках границ объекта

Обозначение характерных точек границ	Существующие координаты, м		Измененные (уточненные) координаты, м		Метод определения координат характерной точки	Средняя квадратическая погрешность положения характерной точки (M _t), м	Описание обозначения точки на местности (при наличии)
	X	Y	X	Y			
1	2	3	4	5	6	7	8
-	-	-	-	-	-	-	

3. Сведения о характерных точках части (частей) границы объекта

Обозначение характерных точек части границы	Существующие координаты, м		Измененные (уточненные) координаты, м		Метод определения координат характерной точки	Средняя квадратическая погрешность положения характерной точки (M _t), м	Описание обозначения точки на местности (при наличии)
	X	Y	X	Y			
1	2	3	4	5	6	7	8
-	-	-	-	-	-	-	

Схема расположения границ публичного сервитута



Условные обозначения

- - Характерная точка границы, сведения о которой позволяют однозначно определить ее положение на местности
- 1 - Обозначение новой характерной точки
- - Граница публичного сервитута
- - Проектное местоположение инженерного сооружения
- :2 - Кадастровый номер земельного участка
- - Существующая часть границы, имеющиеся в ЕГРН сведения о которой достаточны для определения ее местоположения
- - Граница зоны с особыми условиями
- - Граница объекта капитального строительства
- 61.04.0080103 - Номер кадастрового квартала
- - Граница кадастрового квартала

Схема расположения границ публичного сервитута

Выдосной лист 1




Масштаб 1:10000

Условные обозначения

- - Характерная точка границы, сведения о которой позволяют однозначно определить ее положение на местности
- 1 - Обозначение новой характерной точки
- - Граница публичного сервитута
- - Проектное местоположение инженерного сооружения
- 2 - Кадастровый номер земельного участка
- - Существующая часть границы, имеющиеся в ЕГРН сведения о которой достаточны для определения ее местоположения
- - Граница зоны с особыми условиями
- - Граница объекта капитального строительства
- 61.04.0080103 - Номер кадастрового квартала
- - Граница кадастрового квартала

Схема расположения границ публичного сервитута

Выносной лист 2

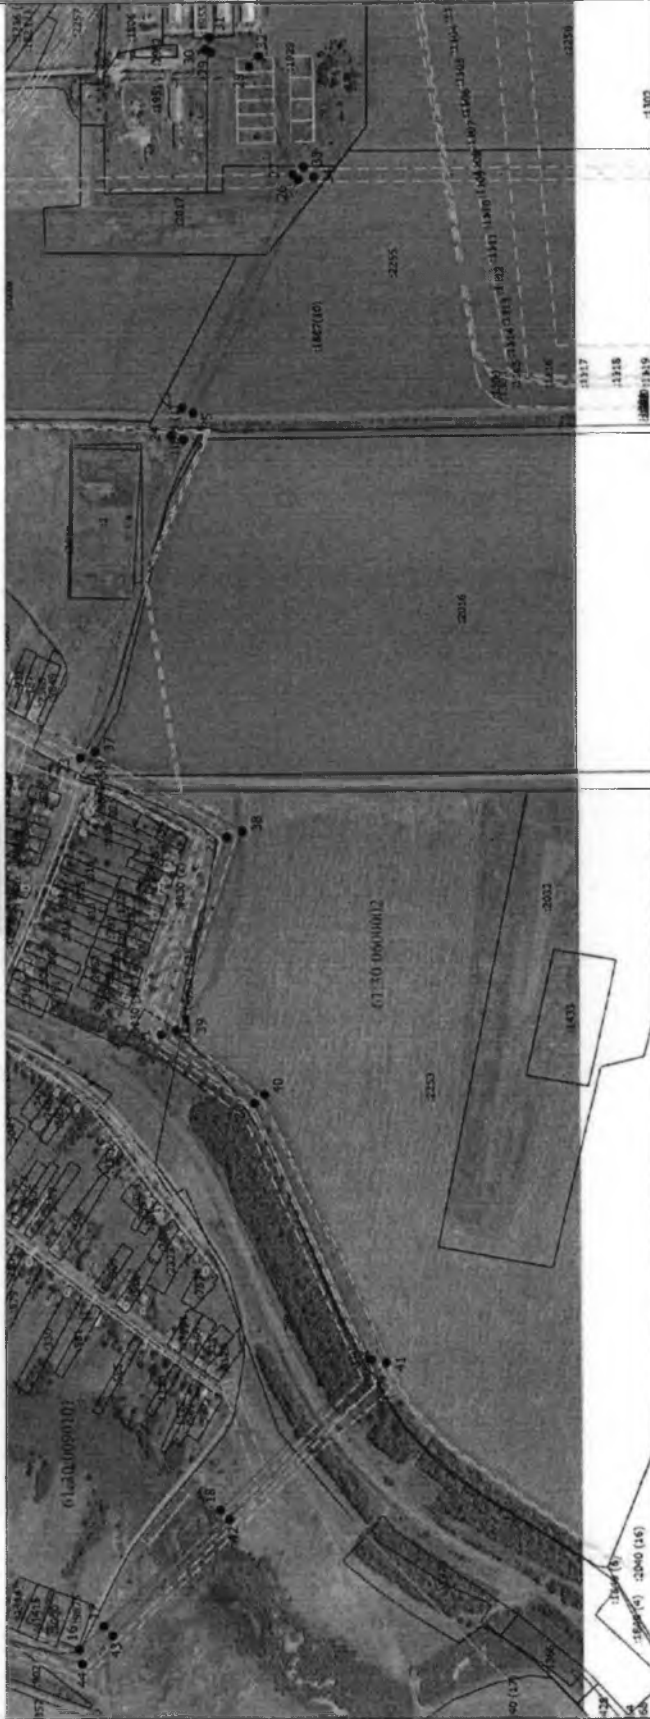

Масштаб 1:10000

Условные обозначения

- - Характерная точка границы, сведения о которой позволяют однозначно определить ее положение на местности
- 1 - Обозначение новой характерной точки
- - Граница публичного сервитута
- - - - - Проектное местоположение инженерного сооружения
- :2 - Кадастровый номер земельного участка
- - - - - Существующая часть границы, имеющаяся в ЕГРН
- - - - - Границы зоны с особыми условиями
- - - - - Граница объекта капитального строительства
- 61:04:0080103 - Номер кадастрового квартала
- - - - - Граница кадастрового квартала

Фигурал ЛАО "Россети ЮГ" - "Ростовэнерго" (наименование организации)
Развилевский участок электрических сетей (наименование структурного подразделения)

Инвентарная карточка учета объекта основных средств

Номер документа	Дата составления
611500000582	06.04.2021

Объект: ВЛ-10кВ № 6 п/ст Развилевская
(серия, тип построения опор, марка)

Место нахождения объекта основных средств: Развилевский участок электрических сетей
Организация: магистраль

Форма по ОКУД	Код	
по ОКПО	0306005	
по ОКФС	104299	
по ОКФС до 01.01.2017	220.41.20.20.202	
	12.4521125	
Номер	амортизационной группы	Отдельная группа (п. 1, ст. 322 НК РФ, до 2009 г.)
	паспорта (регистрационный)	8
	заводской	
Дата	инвентарный	611500000582
	принятия к бухгалтерскому учету	31.03.2008
	списания с бухгалтерского учета	
Счет, субсчет аналитического учета		01.01

1. Сведения об объекте основных средств на дату передачи						2. Сведения об объекте основных средств на дату принятия к бухгалтерскому учету				
Дата		Документ о вводе в эксплуатацию				Фактический срок эксплуатации	Сумма начисленной амортизации (износа), руб.	Остаточная стоимость, руб.	Первоначальная стоимость на дату принятия к бухгалтерскому учету, руб.	Срок полезного использования
выпуска (постройки)	последнего капитального ремонта, модернизации	наименование	номер	дата	1					
01.12.1971		Ввод начальных остатков	6120000000346	31.12.2012	157	1.00			1.00	1

3. Переоценка			4. Сведения о приеме, внутренних перемещениях, выбытии (списании) объекта основных средств		
Дата	Коэффициент пересчета (переоценки)	Восстановительная стоимость, руб.	Дата	Коэффициент пересчета (переоценки)	Восстановительная стоимость, руб.

Документ, дата, номер	Вид операции	Наименование структурного подразделения	Остаточная стоимость, руб.	Фамилия, инициалы лица ответственного за хранение
МРЮ № 1 от 31.03.2008	Принятие к учету с вводом в эксплуатацию		1.00	
Перемещение ОС № 61200000000582 от 01.01.2013	Внутреннее перемещение	Развилевский участок электрических сетей		Теваля Владимир Кузьмич

Справочно: Участники долевой собственности _____ Доля в праве общей собственности, % _____

5. Изменения первоначальной стоимости объекта основных средств					6. Затраты на ремонт				
Вид операции	наименование	Документ		Сумма затрат, руб.	Вид ремонта	наименование	Документ		Сумма затрат, руб.
		дата	номер				дата	номер	
					Приложение 1				7 297.06

7. Краткая индивидуальная характеристика объекта основных средств						
Объект основных средств, приспособлений, принадлежностей			Содержание драгоценных или полудрагоценных материалов (металлов, камней и т.д.)			
Наименование	Количество	наименование драгоценных или полудрагоценных материалов	номенклатурный номер	единица измерения	количество	масса

Наименование конструктивных элементов и других признаков, характеризующих объект	Качественные и количественные характеристики (размеры, прочие сведения)						Примечание
	основного объекта	приспособлений, принадлежностей, пристроенных помещений и др.					
а	в	10	11	12	13	14	

В том числе материалы _____
Лицо, ответственное за ведение инвентарной карточки: Бухгалтер I категории _____ (подпись)
Лицо, ответственный за ведение инвентарной карточки: Техучетчик И.С. _____ (подпись)

Управляющий делами
Администрации района



[Handwritten signature]

О.В. Купина