



РОССИЙСКАЯ ФЕДЕРАЦИЯ  
РОСТОВСКАЯ ОБЛАСТЬ  
АДМИНИСТРАЦИЯ ПЕСЧАНОКОПСКОГО РАЙОНА

ПОСТАНОВЛЕНИЕ

23.12.2021

№ 1138

с. Песчанокопское

Об установлении публичного сервитута на земельные участки, в целях размещения объекта электросетевого хозяйства ВЛ-10кВ № 4 пс Летницкая

В соответствии со ст. 11, ст.23, главой V.7 Земельного кодекса Российской Федерации, Федеральным законом от 25.10.2001 №137-ФЗ «О введении в действие Земельного кодекса Российской Федерации», и ходатайства Публичного акционерного общества «Россети Юг» (344002, Российская Федерация, Ростовская область, г. Ростов-на-Дону, ул. Большая Садовая, д. 49, ИНН 6164266561, ОГРН 1076164009096),

**Постановляю:**

1. Установить публичный сервитут на земельные участки с кадастровыми номерами:

- 61:30:0000000:2 (ЕЗП с кадастровым номером 61:30:0600011:2710),  
61:30:0000000:53 (ЕЗП с кадастровым номером 61:30:0600011:123),  
61:30:0060101:1152 (ЕЗП с кадастровым номером 61:30:0060101:1151),  
61:30:0000000:180, 61:30:0060101:1154, 61:30:0060101:1157,  
61:30:0060101:1292, 61:30:0060101:1302, 61:30:0060101:364,  
61:30:0060101:370, 61:30:0060101:371, 61:30:0060101:50, 61:30:0060101:5164,  
61:30:0600011:1231, 61:30:0600011:1238, 61:30:0600011:1733,  
61:30:0600011:1734, 61:30:0600011:1994, 61:30:0600011:2657,  
61:30:0600011:86, в целях размещения объекта электросетевого хозяйства **ВЛ-10кВ № 4 пс Летницкая.**

2. Утвердить границы публичного сервитута на земельные участки согласно приложению.

3. Срок, на который устанавливается публичный сервитут – 49 (сорок девять) лет.

4. Срок, в течение которого использование указанных в настоящем постановлении земельных участков в соответствии с его разрешенным

использованием будет невозможно или существенно затруднено в связи с осуществлением сервитута – 49 (сорок девять) лет.

5. Обязать ПАО «Россети Юг» привести земельные участки в состояние, пригодное для его использования в соответствии с разрешенным использованием, в срок не позднее, чем три месяца после капитального или текущего ремонта, реконструкции, эксплуатации, консервации, сноса инженерного сооружения, для размещения которого был установлен публичный сервитут.

6. Отделу имущественных и земельных отношений Администрации района (Попович С.И.):

6.1. В срок не более чем пять рабочих дней со дня принятия настоящего постановления направить в Управление Федеральной службы государственной регистрации, кадастра и картографии по Ростовской области настоящее постановление с приложением описания местоположения границ публичного сервитута.

7. Публичный сервитут считается установленным со дня внесения сведений о нем в Единый государственный реестр недвижимости.

8. Руководителю пресс-службы Администрации района (Сидоренко С.А.) опубликовать настоящее постановление в вестнике Администрации Песчанокопского района «Район официальный».

9. Постановление подлежит размещению на официальном сайте Администрации Песчанокопского района Ростовской области в сети «Интернет».

10. Контроль за исполнением постановления возложить на заместителя главы Администрации района по экономике и финансам Хомец М.О.

Глава Администрации  
Песчанокопского района



И.И. Апольский

Постановление вносит:  
отдел имущественных  
и земельных отношений

Приложение  
к постановлению Администрации  
Песчанокопского района  
от 23.12.2021 № 1138

<b>ОПИСАНИЕ МЕСТОПОЛОЖЕНИЯ ГРАНИЦ</b>		
<b>Публичный сервитут ВЛ-10кВ № 4 пс Летницкая</b>		
<small>(наименование объекта, местоположение границ которого описано (далее - объект))</small>		
<b>Раздел 1</b>		
<b>Сведения об объекте</b>		
<b>№ п/п</b>	<b>Характеристики объекта</b>	<b>Описание характеристик</b>
<b>1</b>	<b>2</b>	<b>3</b>
1.	Местоположение объекта	Ростовская область, район Песчанокопский
2.	Площадь объекта +/- величина погрешности определения площади (Р +/- Дельта Р)	112874 +/- 118 м <sup>2</sup>
3.	Иные характеристики объекта	Публичный сервитут. В целях эксплуатации объекта энергетики ВЛ-10кВ № 4 пс Летницкая. Срок публичного сервитута 49 лет. Владелец публичного сервитута - публичное акционерное общество «Россети Юг» ИНН 6164266561, ОГРН 1076164009096, почтовый адрес: 344002, г. Ростов-на-Дону, ул. Большая Садовая, д. 49, адрес электронной почты office@rosseti-yug.ru

## Раздел 2

### Сведения о местоположении границ объекта

1. Система координат МСК-61

2. Сведения о характерных точках границ объекта

Обозначение характерных точек границ	Координаты, м		Метод определения координат характерной точки	Средняя квадратическая погрешность положения характерной точки (M <sub>t</sub> ), м	Описание обозначения точки на местности (при наличии)
	X	Y			
1	2	3	4	5	6
1	288368.94	2321881.69	Метод спутниковых геодезических измерений (определений)	0.1	-
2	288384.56	2321894.24	Метод спутниковых геодезических измерений (определений)	0.1	-
3	288371.24	2321910.32	Метод спутниковых геодезических измерений (определений)	0.1	-
4	288000.69	2322028.12	Метод спутниковых геодезических измерений (определений)	0.1	-
5	287997.65	2322182.21	Метод спутниковых геодезических измерений (определений)	0.1	-
6	287883.17	2323069.66	Метод спутниковых геодезических измерений (определений)	0.1	-
7	287767.59	2323953.89	Метод спутниковых геодезических измерений (определений)	0.1	-
8	287773.46	2323980.77	Метод спутниковых геодезических измерений (определений)	0.1	-
9	287875.89	2324097.99	Метод спутниковых геодезических измерений (определений)	0.1	-
10	287875.79	2324105.66	Метод спутниковых геодезических измерений (определений)	0.1	-
11	287407.92	2324597.06	Метод спутниковых геодезических измерений (определений)	0.1	-

2. Сведения о характерных точках границ объекта					
Обозначение характерных точек границ	Координаты, м		Метод определения координат характерной точки	Средняя квадратическая погрешность положения характерной точки (М), м	Описание обозначения точки на местности (при наличии)
	X	Y			
1	2	3	4	5	6
12	287342.02	2324829.57	Метод спутниковых геодезических измерений (определений)	0.1	-
13	287246.80	2325173.86	Метод спутниковых геодезических измерений (определений)	0.1	-
14	287161.97	2325500.66	Метод спутниковых геодезических измерений (определений)	0.1	-
15	287142.65	2325495.59	Метод спутниковых геодезических измерений (определений)	0.1	-
16	287227.46	2325168.76	Метод спутниковых геодезических измерений (определений)	0.1	-
17	287322.75	2324824.20	Метод спутниковых геодезических измерений (определений)	0.1	-
18	287389.98	2324586.94	Метод спутниковых геодезических измерений (определений)	0.1	-
19	287852.26	2324101.37	Метод спутниковых геодезических измерений (определений)	0.1	-
20	287759.36	2323995.13	Метод спутниковых геодезических измерений (определений)	0.1	-
21	287754.93	2323989.65	Метод спутниковых геодезических измерений (определений)	0.1	-
22	287747.31	2323954.71	Метод спутниковых геодезических измерений (определений)	0.1	-
23	287862.25	2323075.41	Метод спутниковых геодезических измерений (определений)	0.1	-
24	287738.46	2323046.27	Метод спутниковых геодезических измерений (определений)	0.1	-


2. Сведения о характерных точках границ объекта					
Обозначение характерных точек границ	Координаты, м		Метод определения координат характерной точки	Средняя квадратическая погрешность положения характерной точки (M), м	Описание обозначения точки на местности (при наличии)
	X	Y			
1	2	3	4	5	6
25	287742.66	2323026.68	Метод спутниковых геодезических измерений (определений)	0.1	-
26	287864.84	2323055.47	Метод спутниковых геодезических измерений (определений)	0.1	-
27	287977.67	2322181.27	Метод спутниковых геодезических измерений (определений)	0.1	-
28	287980.72	2322026.67	Метод спутниковых геодезических измерений (определений)	0.1	-
29	287764.03	2321909.93	Метод спутниковых геодезических измерений (определений)	0.1	-
30	287404.86	2321579.08	Метод спутниковых геодезических измерений (определений)	0.1	-
31	287398.75	2321579.60	Метод спутниковых геодезических измерений (определений)	0.1	-
32	287395.20	2321574.98	Метод спутниковых геодезических измерений (определений)	0.1	-
33	287308.49	2321556.93	Метод спутниковых геодезических измерений (определений)	0.1	-
34	287177.02	2321571.07	Метод спутниковых геодезических измерений (определений)	0.1	-
35	287170.15	2321566.33	Метод спутниковых геодезических измерений (определений)	0.1	-
36	287165.24	2321526.74	Метод спутниковых геодезических измерений (определений)	0.1	-
37	287029.56	2321498.63	Метод спутниковых геодезических измерений (определений)	0.1	-

2. Сведения о характерных точках границ объекта					
Обозначение характерных точек границ	Координаты, м		Метод определения координат характерной точки	Средняя квадратическая погрешность положения характерной точки (M <sub>t</sub> ), м	Описание обозначения точки на местности (при наличии)
	X	Y			
1	2	3	4	5	6
38	286922.55	2321476.54	Метод спутниковых геодезических измерений (определений)	0.1	-
39	286883.96	2321425.77	Метод спутниковых геодезических измерений (определений)	0.1	-
40	286875.54	2321416.19	Метод спутниковых геодезических измерений (определений)	0.1	-
41	286874.50	2321399.12	Метод спутниковых геодезических измерений (определений)	0.1	-
42	286881.55	2321392.71	Метод спутниковых геодезических измерений (определений)	0.1	-
43	286899.77	2321413.51	Метод спутниковых геодезических измерений (определений)	0.1	-
44	286933.92	2321458.47	Метод спутниковых геодезических измерений (определений)	0.1	-
45	287033.61	2321479.04	Метод спутниковых геодезических измерений (определений)	0.1	-
46	287179.33	2321509.22	Метод спутниковых геодезических измерений (определений)	0.1	-
47	287183.77	2321513.79	Метод спутниковых геодезических измерений (определений)	0.1	-
48	287188.26	2321549.73	Метод спутниковых геодезических измерений (определений)	0.1	-
49	287300.18	2321537.70	Метод спутниковых геодезических измерений (определений)	0.1	-
50	287301.69	2321521.35	Метод спутниковых геодезических измерений (определений)	0.1	-

2. Сведения о характерных точках границ объекта					
Обозначение характерных точек границ	Координаты, м		Метод определения координат характерной точки	Средняя квадратическая погрешность положения характерной точки (Mt), м	Описание обозначения точки на местности (при наличии)
	X	Y			
1	2	3	4	5	6
51	287321.60	2321523.22	Метод спутниковых геодезических измерений (определений)	0.1	-
52	287320.21	2321538.94	Метод спутниковых геодезических измерений (определений)	0.1	-
53	287411.47	2321558.00	Метод спутниковых геодезических измерений (определений)	0.1	-
54	287775.70	2321893.50	Метод спутниковых геодезических измерений (определений)	0.1	-
55	287991.85	2322009.95	Метод спутниковых геодезических измерений (определений)	0.1	-
56	288359.57	2321893.07	Метод спутниковых геодезических измерений (определений)	0.1	-
1	288368.94	2321881.69	Метод спутниковых геодезических измерений (определений)	0.1	-
3. Сведения о характерных точках части (частей) границы объекта					
Обозначение характерных точек части границы	Координаты, м		Метод определения координат характерной точки	Средняя квадратическая погрешность положения характерной точки (Mt), м	Описание обозначения точки на местности (при наличии)
	X	Y			
1	2	3	4	5	6
-	-	-	-	-	-



# Схема расположения границ публичного сервитута

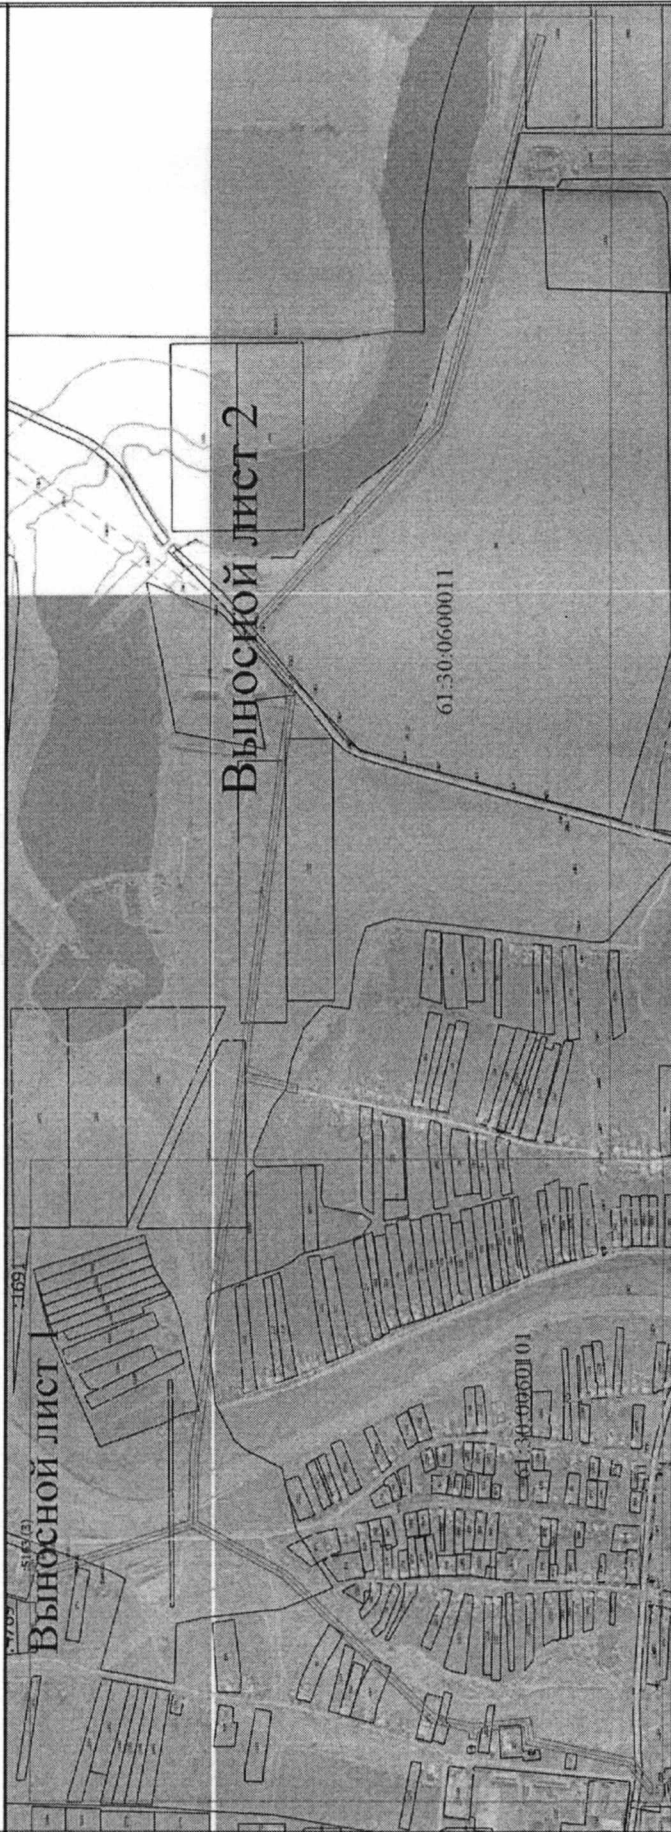


## Условные обозначения

- Характерная точка границы, сведения о которой позволяют однозначно определить ее положение на местности
- 1 - Обозначение новой характерной точки
- : 2 - Кадастровый номер земельного участка
- 61:30:0060101 - Номер кадастрового квартала
- - - - - Существующая часть границы, имеющаяся в ЕГРН сведения о которой достаточны для определения ее местоположения
- - - - - Граница объекта капитального строительства
- - - - - Граница водного объекта
- - - - - Граница зоны с особыми условиями
- - - - - Граница кадастрового квартала
- - - - - Граница публичного сервитута
- - - - - Проектное местоположение инженерного сооружения



## Схема расположения границ публичного сервитута

Выпостной лист 2

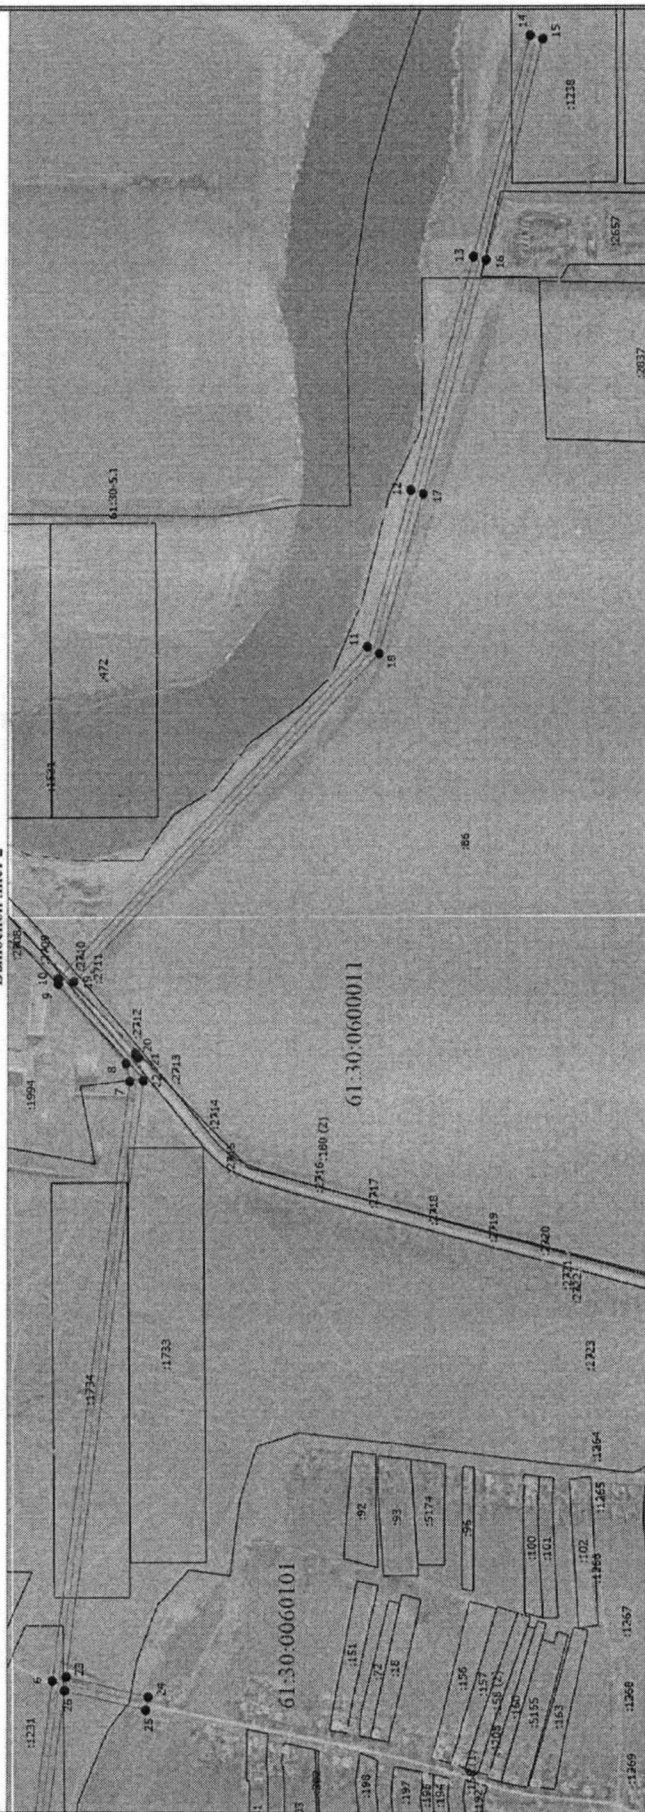

Масштаб 1:10000

### Условные обозначения

- - Характерная точка границы, сведения о которой позволяют однозначно определить ее положение на местности
- 1 - Обозначение новой характерной точки
- :2 - Кадастровый номер земельного участка
- 61:30:0060101 - Номер кадастрового квартала
- - Существующая часть границы, имеющиеся в ЕГРН сведения о которой достаточны для определения ее местоположения
- - Граница объекта капитального строительства
- - Граница водного объекта
- - Граница зоны с особыми условиями
- - Граница кадастрового квартала
- - Граница публичного сервитута
- - Проектное местоположение инженерного сооружения

Филиал ПАО "Россети Ю" - "Ростовэнерго" (наименование организации)		Форма по ОКУД	Код	
Жуковский участок электрических сетей (наименование структурного подразделения)		по ОКПО	104299	
		по ОКОФ	220.41.20.20.302	
		по ОКОФ до 01.01.2017	12.4521125	
Инвентарная карточка учета объекта основных средств	Номер документа	амортизационной группы паспорта (регистрационный)	Седьмая группа (свыше 15 лет до 20 лет включительно)	
	Дата составления		4	
	611500003089		заводской	
Объект ВЛ-10кВ № 4 пс Летняя		инвентарный	611500003089	
		Дата	принятия к бухгалтерскому учету	31.03.2008
		списания с бухгалтерского учета		
		Счет, субсчет аналитического учета		01.01
Место нахождения объекта основных средств Жуковский участок электрических сетей				
Организация - изготовитель				

1. Сведения об объекте основных средств на дату передачи						2. Сведения об объекте основных средств на дату принятия к бухгалтерскому учету				
Дата		Документ о вводе в эксплуатацию				Фактический срок эксплуатации	Сумма начисленной амортизации (износа), руб.	Остаточная стоимость, руб.	Первоначальная стоимость на дату принятия к бухгалтерскому учету, руб.	Срок полезного использования
выпуска (постройки)	последнего капремонта, модернизации	наименование	номер	дата	1					
01.06.1983		Ввод начальных остатков	61200000000346	31.12.2012	157	31 865,49		31 865,49	88	

3. Переоценка									
Дата	Коэффициент пересчета (переоценки)	Восстановительная стоимость, руб.	Дата	Коэффициент пересчета (переоценки)	Восстановительная стоимость, руб.	Дата	Коэффициент пересчета (переоценки)	Восстановительная стоимость, руб.	
01.01.2008		41 132,77	01.01.2007		41 132,77	01.01.2008		145 657,14	
31.12.2020									

4. Сведения о приеме, внутренних перемещениях, выбытии (списании) объекта основных средств					
Документ, дата, номер	Вид операции	Наименование структурного подразделения	Остаточная стоимость, руб.	Фамилия, инициалы лица, ответственного за хранение	
МРЮ № 1 от 31.03.2008	Принятие к учету с вводом в эксплуатацию	Жуковский участок электрических сетей	31 865,49	Буланов Евгений Леонидович	
Перемещение ОС № 61200000000062 от 01.01.2013	Внутреннее перемещение				

Справочно Участники долевой собственности \_\_\_\_\_ Доля в праве общей собственности, % \_\_\_\_\_

5. Изменения первоначальной стоимости объекта основных средств					6. Затраты на ремонт					
Вид операции	Документ				Сумма затрат, руб.	Вид ремонта	Документ			Сумма затрат, руб.
	наименование	дата	номер	номер			наименование	дата	номер	
						Приложение 1				17 072,33

7. Краткая индивидуальная характеристика объекта основных средств						
Объект основных средств, приспособления, принадлежности			Содержание драгоценных и/или полудрагоценных материалов (металлов, камней и т.д.)			
Наименование	Количество	наименование драгоценных и/или полудрагоценных материалов	номенклатурный номер	единица измерения	количество	масса
Лин. номер РЭ № 13033906 /						

Наименования конструктивных элементов и других признаков, характеризующих объект	Качественные и количественные характеристики (размеры, прочие сведения)						Примечание
	основного объекта	приспособлений, принадлежностей, пристроенных помещений и др.					
8	9	10	11	12	13	14	

В том числе материалы \_\_\_\_\_  
Лицо, ответственное за ведение инвентарной карточки \_\_\_\_\_ Бухгалтер 1 категории \_\_\_\_\_ Текучев И.С.  
(должность) (подпись) (расшифровка подписи)

Управляющий делами  
Администрации района



*(Handwritten signature)*

О.В. Купина